


Deelgebieden 1 en 2

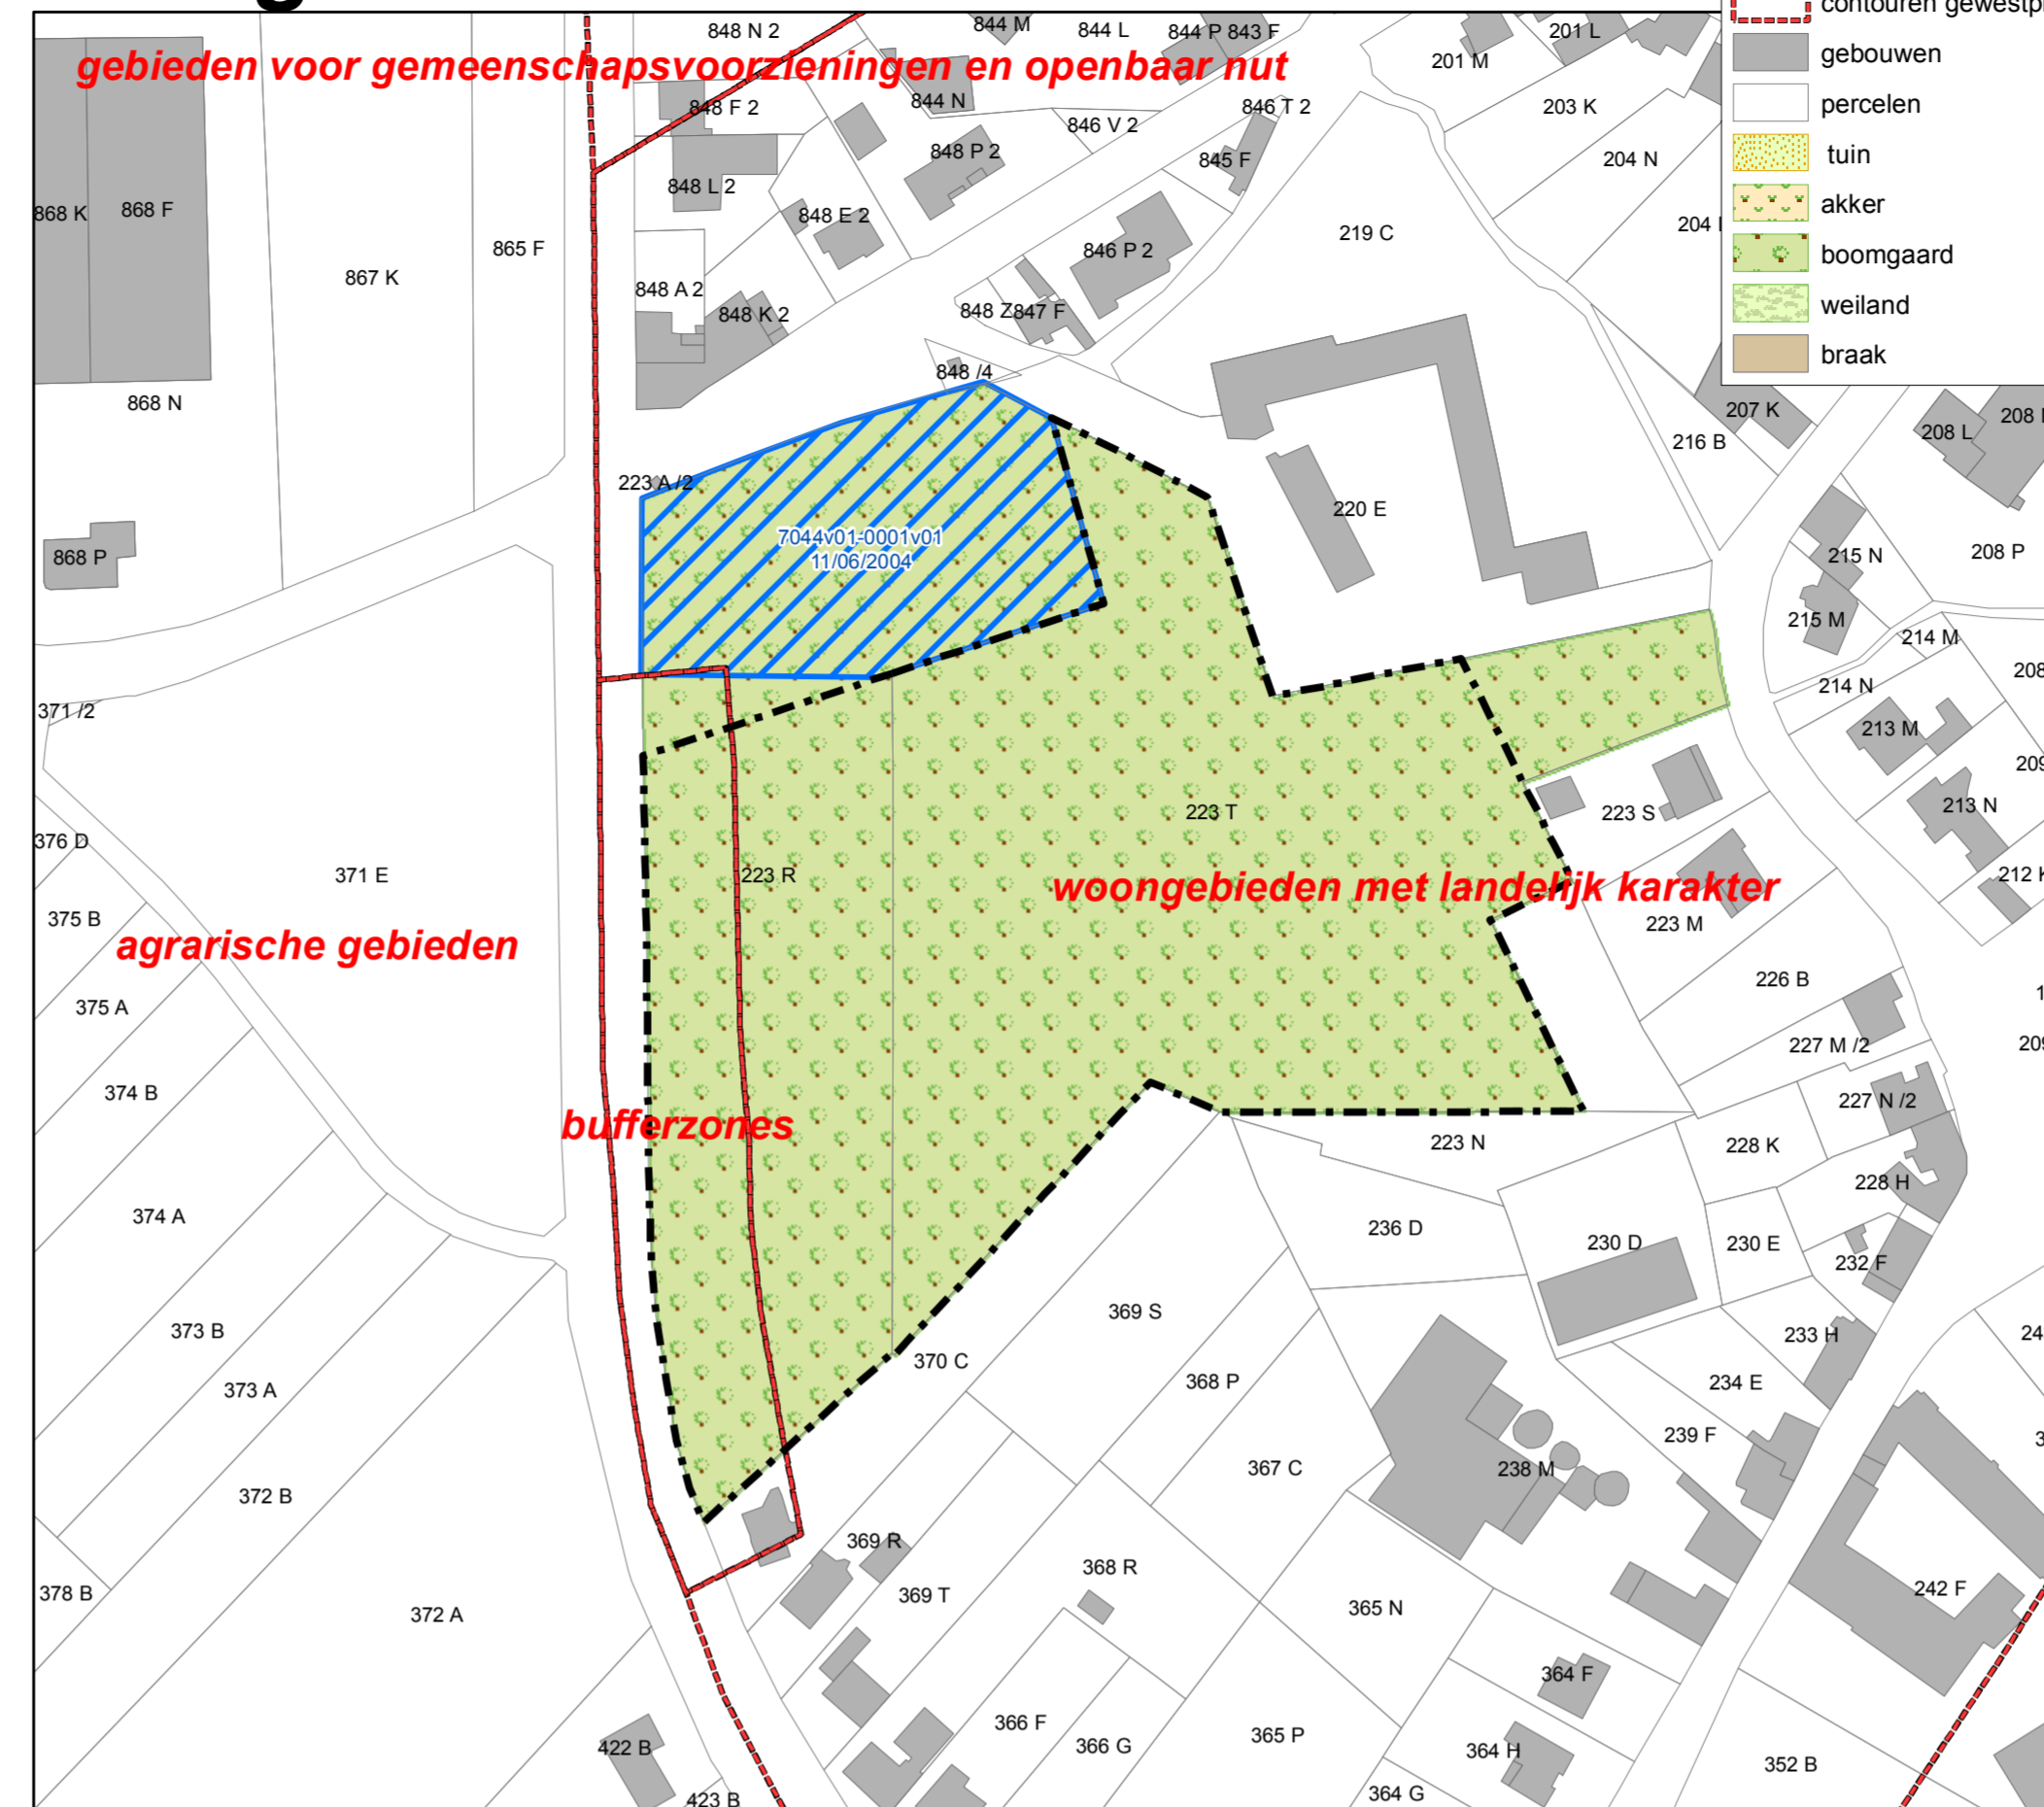


Deelgebied 3



Deelgebied 4



Deelgebied 5

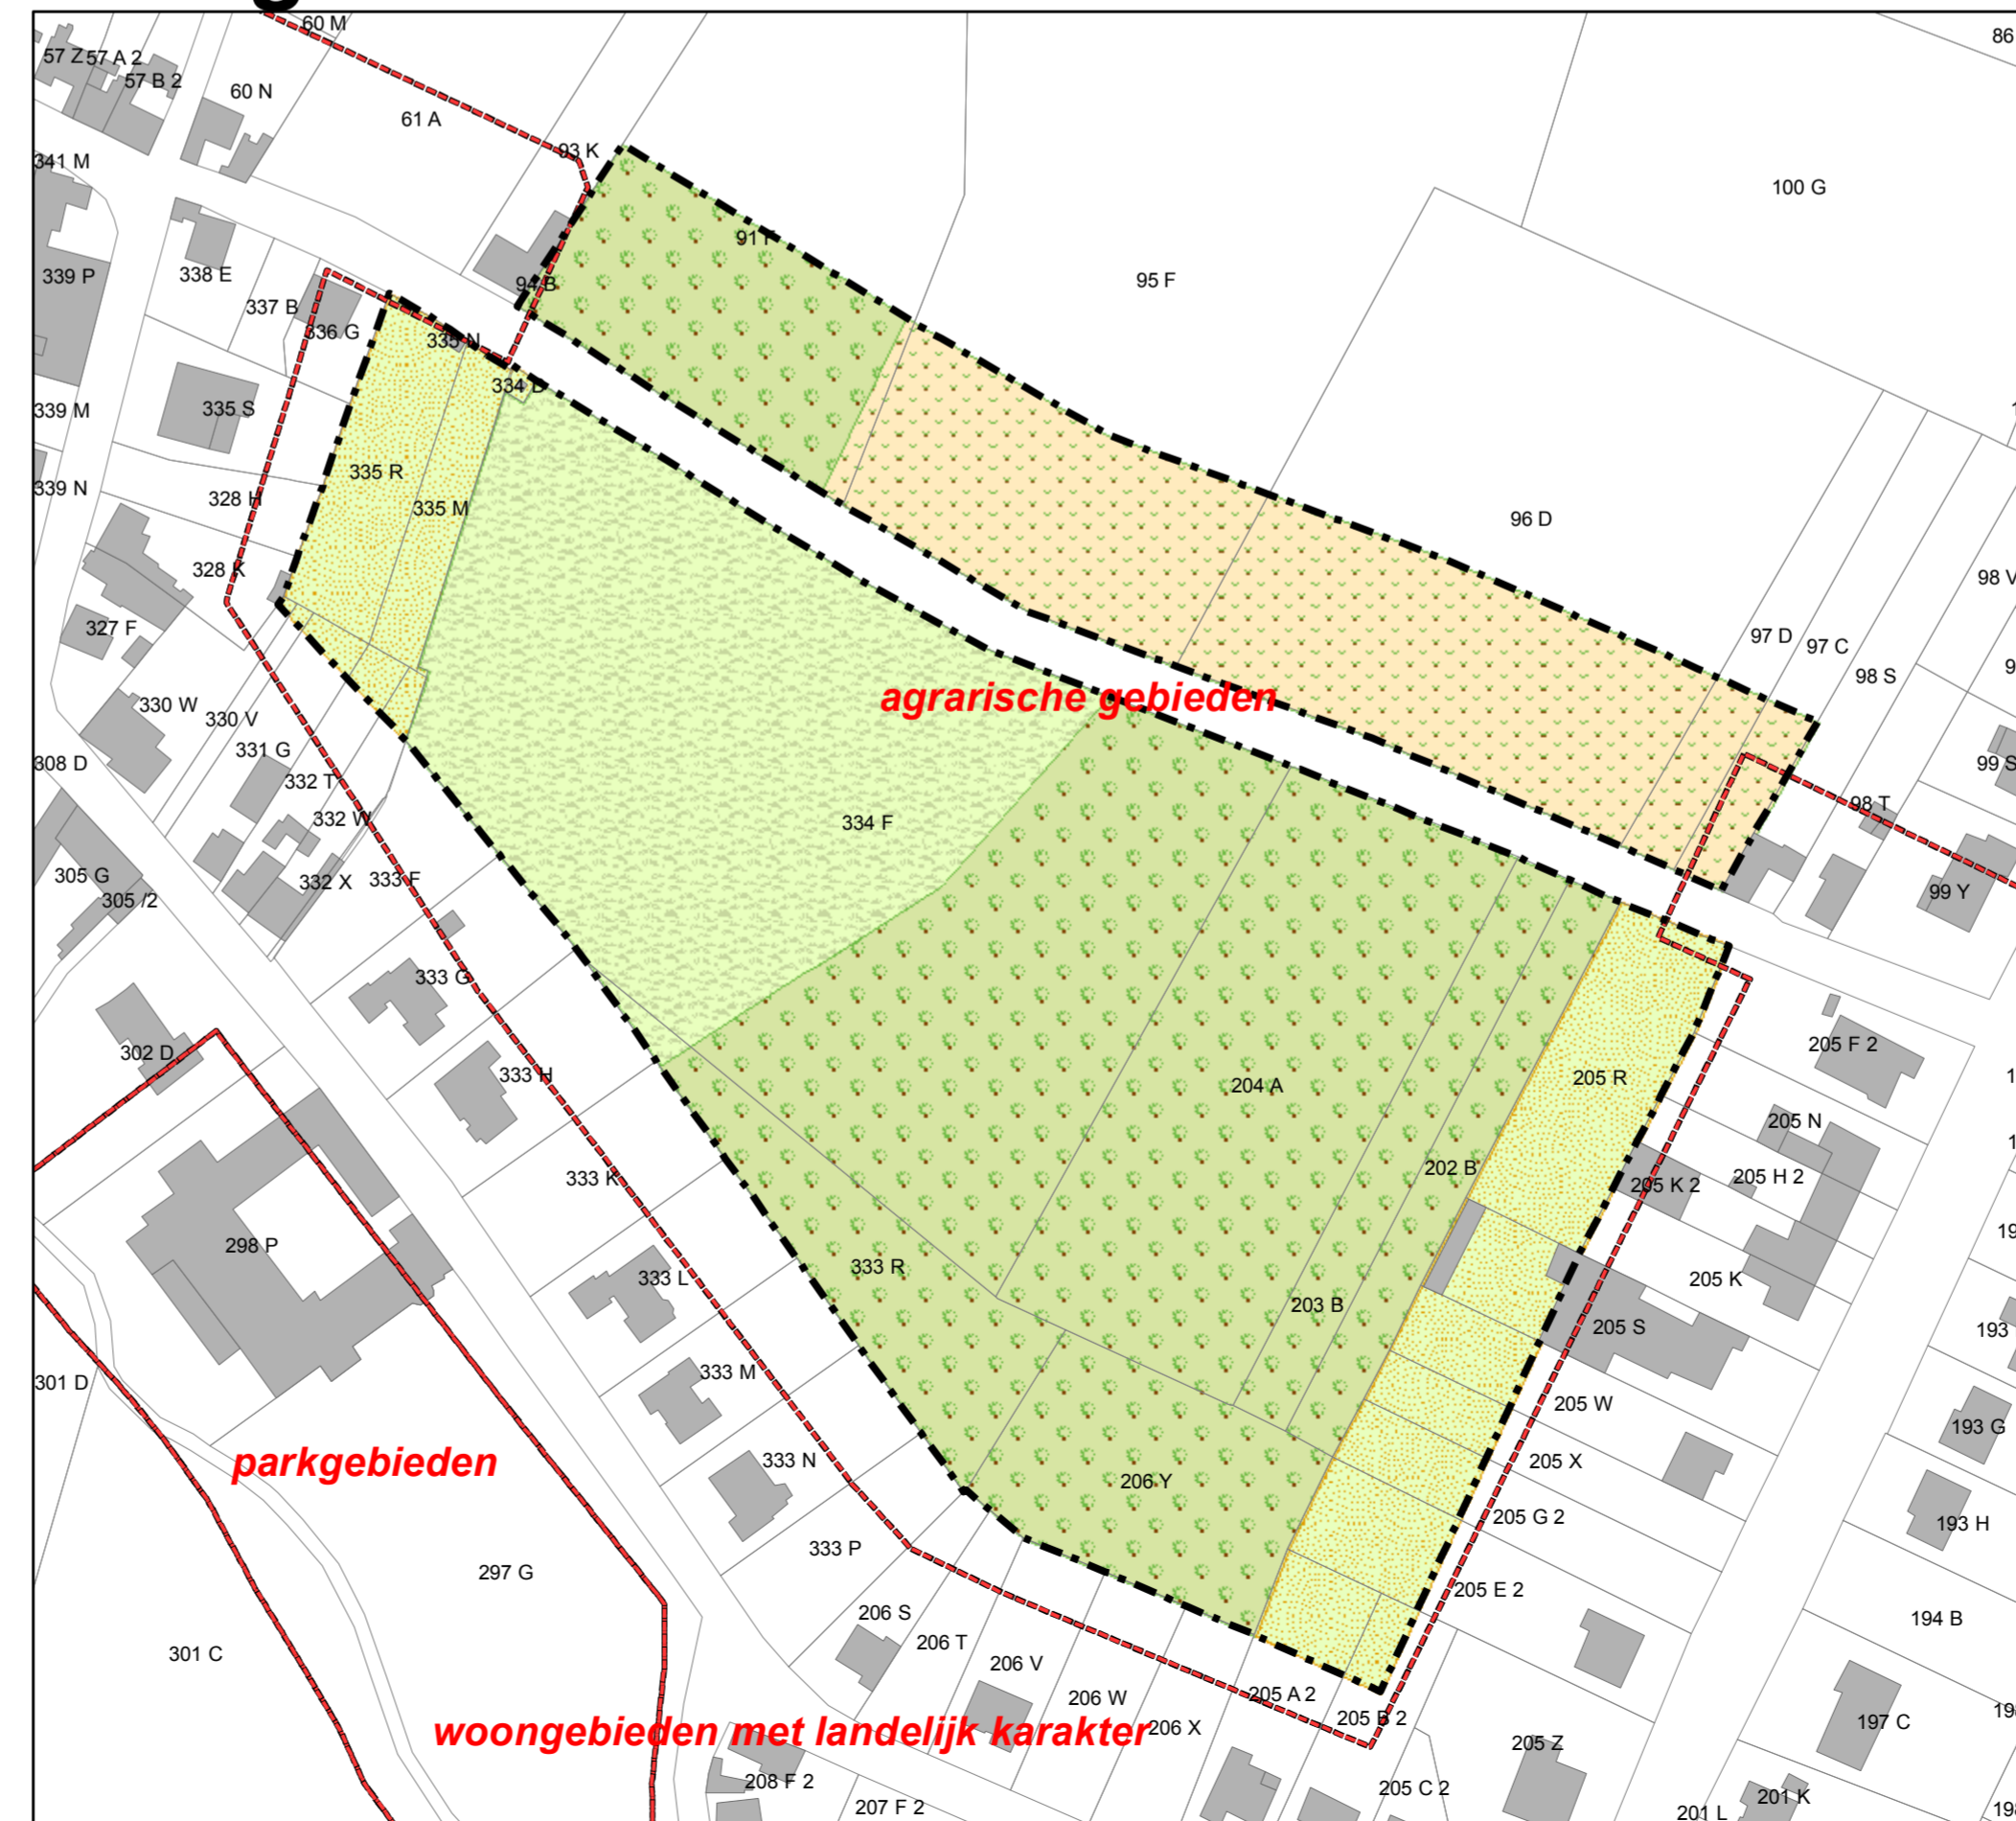

| | |
|--|---------------|
| Ruimtelijke planner Roland Vanmuysen | |
| Gezien en voorlopig aangenomen door de gemeenteraad in zitting van .../.../... | |
| DE BURGEMEESTER | DE SECRETARIS |
| Het college van burgemeester en schepenen bevestigt dat onderhavig plan ter inzage van het publiek in het administratief centrum werd neergelegd van .../.../... tot .../.../... | |
| DE BURGEMEESTER | DE SECRETARIS |
| Gezien en definitief aangenomen door de gemeenteraad in zitting van .../.../... | |
| DE BURGEMEESTER | DE SECRETARIS |
| Goedgekeurd bij besluit van de Bestendige Deputatie op datum van .../.../... | |

Gemeentelijk Ruimtelijk Uitvoeringsplan

RUP "Dorpskouter en woonbeleid"

0 100 200 400 600 800 1.000
Meter

Plan 1
Bestaande feitelijke & juridische toetsand - deelgebieden 1-5
Definitieve aanvaarding

Schaal: 1:1.500

Project: RUP Dorpskouter
Opdrachtgever: gemeente Gingelom
Projectleider: R. Vanmuysen
Tekening: W I
Datum: juni 2011
Dossiernummer: 129102

Jaarbeurslaan 25
3600 Genk
tel. 089/ 74 11 00
fax. 089/ 74 11 01