



Gemeenteraad

Notulen

Zitting van 26 mei 2020

Samenstelling:

Aanwezig:

de heer Patrick Lismont; de heer Jan Wicheler; mevrouw Ingrid Scheepers; mevrouw Rita Thierie; mevrouw Annick Princen; de heer Kristof Schiepers; de heer Gert Houbey; de heer Geert Moyaers; de heer Pascal Vanmolle; mevrouw Marlies Boonen; de heer Manu Bronckart; de heer Winand Abrahams; de heer Koen Putzeys; mevrouw Linda Bex; de heer Filip De Geyter; de heer Rudi Koninckx; de heer Rohnny Dams; de heer Danny Goyens; de heer Sebastien Bollen; mevrouw Kim Peters, algemeen directeur

26 mei 2020 20:00 -De voorzitter opent de openbare zitting

OPENBARE ZITTING

Interne Zaken

Secretariaat

- 1 Jaarverslag 2019 van de lokale politie Sint-Truiden - Gingelom - Nieuwerkerken - Kennisneming
KENNIS GENOMEN**

Beschrijving

Aanleiding en context

De korpschef stelt het jaarverslag van de lokale politie over het jaar 2019 aan de raad voor.

Argumentatie

Voor opvolging van de werking van de lokale politie alsmede van de feiten die zich met politionele tussenkomst voordeden is het van belang dat de raadsleden hierover jaarlijks geïnformeerd worden.

Notulen

Rudi Koninckx stelt de vraag waarom in de zone 30 in Jeuk, t.h.v. de verhoogde inrichting nog nooit werd geflitst. Uit eerder onderzoek zou blijken dat 80% daar te snel rijdt. Kan daar toch eens geflitst worden aangezien het een onveilige situatie betreft, ook door de situatie aan de school. De korpschef licht toe dat flitsen in zone 30 lang geen prioriteit was voor het Parket. Sinds vorig jaar gebeurt dit wel en wordt er gefocust op punten die gekend zijn omwille van de onveilige situatie. Als dat een vraag van het gemeentebestuur is, kan ook in de zone 30 op de Houtstraat geflitst worden.

Jan Wicheler vraagt, los van het jaarverslag, informatie omtrent de coronaproblematiek. Er zijn nog steeds evenveel feiten en interventies, maar er is een verschuiving zichtbaar van zwaardere feiten naar coronagerelateerde interventies (vb. minder woninginbraken).

Maar al bij al werden de maatregelen binnen de politiezone wel goed nagevolgd, er werden 15 corona-PV's opgemaakt in Gingelom gedurende de afgelopen maanden.

Besluit

Artikel 1

De raadsleden nemen kennis van het jaarverslag van de lokale politie 2019.

2 Dienstverlenende vereniging CIPAL: algemene vergadering van 25 juni 2020 - Goedkeuring GOEDGEKEURD

Beschrijving

Aanleiding en context

Gelet op het feit dat de gemeente deelnemer is van de dienstverlenende vereniging Cipal;

Argumentatie

Gelet op de statuten van Cipal;

Gelet op het gemeenteraadsbesluit van 26 februari 2019 inzake de aanduiding van de vertegenwoordiger van de gemeente op de algemene vergaderingen van Cipal;

Gelet op de oproeping van 7 mei 2020 tot de algemene vergadering van Cipal van 25 juni 2020 met de volgende agendapunten:

1. Toetreding en aanvaarding van nieuwe deelnemers
2. Jaarverslag van de raad van bestuur en verslag van de commissaris over de enkelvoudige jaarrekening van Cipal over het boekjaar 2019
3. Goedkeuring van de enkelvoudige jaarrekening van Cipal over het boekjaar 2019, afgesloten op 31 december 2019
4. Jaarverslag van de raad van bestuur en verslag van de commissaris over de geconsolideerde jaarrekening van Cipal over het boekjaar 2019
5. Goedkeuring van de geconsolideerde jaarrekening van Cipal over het boekjaar 2019, afgesloten op 31 december 2019
6. Kwijting te verlenen afzonderlijk aan de bestuurders en aan de commissaris voor de uitoefening van hun mandaat tijdens het boekjaar 2019
7. Vervanging bestuurder
8. Wijziging maatschappelijke zetel
9. Goedkeuring van het verslag, staande de vergadering

Gelet op de toelichtende nota van Cipal betreffende de agendapunten van de algemene vergadering van 25 juni 2020;

Juridische grond

Gelet op het decreet lokaal bestuur van 22 december 2017 ("DLB") en in het bijzonder op art. 40 inzake de bevoegdheid van de gemeenteraad;

Stemming op het agendapunt

Goedgekeurd door de gemeenteraad met unanimititeit

Besluit

Artikel 1

Op basis van de bekomen documenten en de toelichtende nota worden de agendapunten van de Algemene Vergadering van Cipal van 25 juni 2020 goedgekeurd.

Artikel 2

De vertegenwoordiger van de gemeente wordt gemandateerd om op de Algemene Vergadering van Cipal van 25 juni 2020 te handelen en te beslissen conform dit besluit. Indien deze Algemene Vergadering niet geldig zou kunnen beraadslagen of indien deze Algemene Vergadering om welke reden dan ook zou worden verdaagd, dan blijft de vertegenwoordiger van de gemeente gemachtigd om deel te nemen aan elke volgende vergadering met dezelfde agenda.

Artikel 3

Het college van burgemeester en schepenen wordt gelast met de uitvoering van onderhavig besluit en in het bijzonder met het in kennis stellen daarvan aan Cipal.

3 cvba Nuhma: algemene vergadering van 2 juni 2020 - Goedkeuring GOEDGEKEURD

Beschrijving

Aanleiding en context

Gelet het feit dat de gemeente deelnemer is van de cvba Nuhma;

Argumentatie

Gelet op de statuten van de cvba Nuhma;

Gelet op de oproeping van 30 april 2020 tot de algemene vergadering van 2 juni 2020 met volgende agendapunten:

1. Activiteitenverslag
2. Bespreking van de jaarrekening over het boekjaar afgelopen per 31 december 2019
3. Kennisname van het verslag van de raad van bestuur over het boekjaar afgelopen per 31 december 2019
4. Kennisname van het verslag van de commissaris over het boekjaar afgelopen per 31 december 2019
5. Goedkeuring van de jaarrekening over het boekjaar afgelopen per 31 december 2019
6. Goedkeuring en toewijzing van het resultaat
7. Kennisname van de geconsolideerde jaarrekening en de geconsolideerde verslagen van de raad van bestuur en de commissaris over het boekjaar afgelopen per 31 december 2019
8. Kwijting van bestuurders en commissaris
9. Herbenoeming bestuurder

Overwegende dat er geen bezwaren voorhanden zijn om de goedkeuring van de agenda te weigeren;

Juridische grond

Gelet op het decreet van 6 juli 2001 betreffende de intergemeentelijke samenwerking;

Gelet het Decreet Lokaal Bestuur en in het bijzonder het art.41-4°.

Stemming op het agendapunt

Goedgekeurd door de gemeenteraad met unanimititeit

Besluit

Artikel 1

De agenda van de algemene vergadering van de cvba Nuhma van 2 juni 2020 wordt goedgekeurd.

Artikel 2

De raad draagt de aangeduide vertegenwoordiger/plaatsvervangend vertegenwoordiger op om namens het bestuur alle akten en bescheiden met betrekking tot de algemene jaarvergadering van de cvba Nuhma vastgesteld op 2 juni 2020, te onderschrijven en haar/zijn stemgedrag af te stemmen op het in de beslissing van de gemeenteraad van heden bepaalde standpunt met betrekking tot de agendapunten van voormelde algemene vergadering.

Artikel 3

Een afschrift van dit besluit over te maken aan de cvba Nuhma.

4 Opdrachthoudende vereniging Limburg.net: algemene vergadering van 24 juni 2020 - Goedkeuring GOEDGEKEURD

Beschrijving

Aanleiding en context

Gelet op het feit dat Limburg.net een intergemeentelijk samenwerkingsverband met rechtspersoonlijkheid is, en meer bepaald een opdrachthoudende vereniging zoals bedoeld in artikel 398, §2, 3° van het Decreet van 22 december 2017 over het Lokaal Bestuur (verder 'DLB').

Gelet op het lidmaatschap van de gemeente bij Limburg.net.

Gelet op de statuten van Limburg.net (verder 'de Statuten').

Argumentatie

Gelet op de beslissing van de raad van bestuur van Limburg.net van 29 april 2020 tot goedkeuring van de agenda van de algemene vergadering van Limburg.net van woensdag 24 juni 2020 om 18 uur.

Gelet dat de volgende agendapunten werden vastgesteld:

1. Welkom door de voorzitter
2. Aanduiding secretaris en stemopnemers (art. 38 statuten)
3. Jaarrekening 2019 / Verslag van de raad van bestuur aan de aandeelhouders / Verslag van de commissaris (454 DLB, art. 40 statuten)
4. Activiteitenverslag 2019
5. Kwijting aan de bestuurders (art. 454 DLB, art. 40 statuten)
6. Kwijting aan de commissaris (art. 454 DLB, art. 40 statuten)
7. Aanduiding revisor voor de boekjaren 2020 - 2022
8. Benoeming leden en plaatsvervaarders algemeen comité (art. 29 statuten)

1. De heer J. Gaens vervangt de heer H. Broers als plaatsvervanger voor de gemeente Voeren voor het algemeen comité.
9. Stand van zaken Optimo
10. Varia

Er zijn geen bezwaren voorhanden om de goedkeuring van de agenda te weigeren.

Juridische grond

Gelet op het decreet van 6 juli 2001 betreffende de intergemeentelijke samenwerking;

Gelet het Decreet Lokaal Bestuur en in het bijzonder het art.41-4°.

Notulen

Marlies Boonen vraagt om nadien de activiteitenverslagen en de stand van zaken m.b.t. optima te bezorgen.

Stemming op het agendapunt

Goedgekeurd door de gemeenteraad met unanimititeit

Besluit

Artikel 1

De agendapunten van de algemene vergadering van woensdag 24 juni 2020 van de Opdrachthoudende Vereniging Limburg.net worden goedgekeurd.

Artikel 2

Het college van burgemeester en schepenen wordt gelast met de uitvoering van dit besluit en in het bijzonder met het in kennis stellen daarvan aan de opdrachthoudende vereniging middels het bezorgen van een afschrift **in tweevoud** aan Limburg.net.

- 5 Algemene vergadering van de Intercommunale Vereniging voor Hulp aan Gehandicapten in Limburg (IGL) op 25 juni 2020: goedkeuring agenda - Goedkeuring GOEDGEKEURD**

Beschrijving

Aanleiding en context

Gelet op het feit dat de gemeente voor één of meerdere activiteiten aangesloten is bij de Intercommunale Vereniging voor Hulp aan Gehandicapten in Limburg (IGL);

Argumentatie

Gelet op het feit dat de gemeente deelnemer is van de Intercommunale vereniging voor hulp aan Gehandicapten in Limburg;

Gelet op artikel 35 van de gecoördineerde statuten van de Intercommunale vereniging voor hulp aan Gehandicapten in Limburg;

Gelet op de oproepingsbrief van 18 mei 2020 voor de gewone vergadering van de algemene vergadering van de Intercommunale vereniging voor hulp aan Gehandicapten in Limburg op 25 juni 2020 om 18.00 uur die de volgende agendapunten bevat:

- Toelichting van het verslag van de raad van bestuur over het boekjaar 2019
- Toelichting van het verslag van de commissaris-revisor over het boekjaar 2019
- De balans 2019 en de resultatenrekening 2019, en de vaststelling van het saldo (resultaatverwerking): goedkeuring (stemming)
- Kwijting aan de bestuurders: goedkeuring (stemming)
- Kwijting aan de commissaris-revisor: goedkeuring (stemming)
- Vaststelling van de werkingstoelage voor de deelnemers-gemeenten (aandelen A) voor het boekjaar 2020: goedkeuring (stemming).

Gelet op de verantwoordingsstukken en de toelichtingsnota's betreffende de punten vermeld op de agenda van de gewone vergadering d.d. 25 juni 2020 van de algemene vergadering;

Overwegende dat er geen bezwaren voorhanden zijn om goedkeuring van de agenda te weigeren;

Juridische grond

Gelet op het Decreet over het lokaal bestuur van 22 december 2017 en de latere wijzigingen;

Notulen

Annick Princen licht toe dat de vergadering zal worden verplaatst naar 26 augustus.

Stemming op het agendapunt

Goedgekeurd door de gemeenteraad met unanimititeit

Besluit

Artikel 1

De agenda van de gewone vergadering d.d. 25 juni 2020 van de algemene vergadering van IGL wordt goedgekeurd. Ook de verplaatsing van deze vergadering naar 26 augustus 2020 wordt goedgekeurd. De agenda blijft dezelfde.

Artikel 2

De vertegenwoordiger of bij belet de plaatsvervanger wordt gemandateerd om op vergadering (of op iedere andere datum waarop deze uitgesteld of verdaagd zou worden) te handelen en te beslissen zoals vermeld in het artikel 1 en verder al het nodige te doen voor afwerking van de volledige agenda.

Artikel 3

Het college van burgemeester en schepenen wordt belast met de uitvoering van onderhavige beslissing en zal onverwijld een afschrift bezorgen van deze beslissing aan de Intercommunale vereniging voor hulp aan Gehandicapten in Limburg.

**6 Jaarrekening en jaarverslag 2019 Interlokale Vereniging Plaatselijke Groep
 Haspengouw - Goedkeuring
 GOEDGEKEURD**

Beschrijving

Aanleiding en context

Gelet op volgende doelstelling, actieplan en actie van het meerjarenplan 2020-2025:

- beleidsdoelstelling BD000002 'Limburg goed om te leven en te werken'
- actieplan AP00008 'Ontwikkelen van een weerbaar platteland'
- actie AC000050 'Inzetten op een belevingsvol platteland'

Argumentatie

Gelet op het jaarverslag 2019 en de jaarrekening 2019 ingediend door de Interlokale Vereniging Plaatselijke Groep Haspengouw;

Gelet op de artikelen 22 en 24 van de overeenkomst betreffende de oprichting van de Interlokale Vereniging Plaatselijke Groep Haspengouw op grond waarvan de provincie Limburg als eerstverantwoordelijke partner ertoe gehouden is om jaarlijks binnen de zes maanden na afsluiting van het voorgaande boekjaar, de jaarrekening van de Interlokale Vereniging Plaatselijke Groep Haspengouw ter goedkeuring voor te leggen aan de gemeenteraden van de deelnemende gemeenten en aan de provincieraad van de provincie Limburg;

Gelet op artikel 25 van de overeenkomst betreffende de oprichting van de Interlokale Vereniging Plaatselijke Groep Haspengouw, waarin bepaald wordt dat het jaarverslag samen met de rekening aan de gemeenteraden van de deelnemende gemeenten en aan de provincieraad van de provincie Limburg ter goedkeuring moet worden voorgelegd;

Juridische grond

Gelet op artikel 42 van het provinciedecreet;

Stemming op het agendapunt

Goedgekeurd door de gemeenteraad met unanimiteit

Besluit

Artikel 1

De jaarrekening 2019 en het jaarverslag 2019 van de Interlokale Vereniging Plaatselijke Groep Haspengouw worden goedgekeurd. Beide documenten worden als integrerende bijlage aan dit besluit gehecht.

Artikel 2

Een afschrift van dit besluit wordt ter kennisgeving aan de deelnemende gemeenten en andere belanghebbenden bezorgd.

**7 Samenwerking justitiehuis m.b.t. de uitvoering van werkstraffen voor meerderjarigen - Goedkeuring
GOEDGEKEURD**

Beschrijving

Aanleiding en context

In zitting van 29 april 2003 keurde de gemeenteraad de samenwerking met het justitiehuis m.b.t. de uitvoering van werkstraffen voor meerderjarigen goed.

Het justitiehuis vraagt nu om een update van deze samenwerkingsovereenkomst goed te keuren. De wettelijke principes en samenwerkingsafspraken blijven behouden.

In het verleden werden er reeds verschillende werkstraffen uitgevoerd op de groendienst en het recyclagepark.

Argumentatie

Wettelijke principes

Een werkstraf bedraagt min. 20 u. en max. 300 u. (een werkstraf van 45 uren of minder is een politiestraf, meer dan 45 uren een correctionele straf) en kan worden opgelegd als hoofdstraf, waarbij de rechter steeds voorziet in een gevangenisstraf of geldboete die van toepassing kan worden ingeval de werkstraf niet wordt uitgevoerd.

De wet voorziet dat de werkstraf uitgesloten is voor bepaalde feiten, specifiek de artikelen 347 bis/375 tot 377/379 tot 386 ter/393 tot 397/475 zijn uitgesloten (het betreft zware geweldsdelicten en zedendelicten).

De veroordeelde verricht de werkstraf kosteloos tijdens de vrije tijd naast zijn eventuele school- of beroepsactiviteiten. De uitvoering dient te gebeuren binnen de 12 maanden.

Wie tot een werkstraf wordt veroordeeld wordt gevolgd door een justitieassistent(e) van de afdeling Justitiehuisen.

Op de tenuitvoerlegging wordt toegezien door de probatiecommissie van de verblijfplaats van de veroordeelde, waaraan de justitieassistent(e) rapporteert.

De justitieassistent(e) bepaalt de concrete invulling van de werkstraf na de veroordeelde te hebben gehoord. Hierbij wordt rekening gehouden met opmerkingen en met naleving van de aanwijzingen van de rechter.

Ingeval van niet of slechts gedeeltelijke uitvoering van de werkstraf meldt de justitieassistent(e) dit onverwijld aan de probatiecommissie. De commissie stelt een verslag op met het oog op de toepassing van de vervangende straf, waarna het openbaar ministerie kan beslissen de voorziene gevangenisstraf of geldboete uit te voeren, rekening houdend met het reeds uitgevoerde gedeelte.

Tweede mogelijkheid is verwijzing van dienstverleningsdossiers. Dit zijn dossiers die op niveau van de procureur des Konings aan het Justitiehuis worden toegewezen. Deze dossiers dienen eveneens te worden uitgevoerd binnen de 12 maanden, maar bedragen maximaal 120 opgelegde uren per dossier. In deze gevallen rapporteert de justitieassistent(e) aan de procureur des Konings. De praktische uitvoering en samenwerking met externe diensten is echter gelijklopend met de werkstrafdossiers. In de verdere duiding van deze overeenkomst zal dus voornamelijk gesproken worden over de werkgestraften, maar betreft ook de justitiabelen die een dienstverlening kregen opgelegd.

Samenwerkingsafspraken

- Structureel niveau

Het betreft meerderjarigen, woonachtig in het gerechtelijk arrondissement Limburg, afdeling Hasselt.

De werkplaatsen zijn verantwoordelijk voor werkkledij (KB 06/07/2004), gezondheidstoezicht (KB 28/05/2003) en het gebruik van persoonlijke beschermingsmiddelen (KB 13 juni 2005). Het KB van 23 maart 2007 (MB 24/06/2014 en 16/03/2015) voorziet in de terugbetaling door de FOD Justitie van de kosten in het kader van de uitvoering van de werkstraf en de dienstverlening. Driemaandelijks is er de mogelijkheid tot het indienen van deze onkosten (via gestandaardiseerde documenten) bij de coördinator AGM van het justitiehuis.

Er is een verzekeringsovereenkomst voor lichamelijke ongevallen, burgerlijke aansprakelijkheid en rechtsbijstand voor werkgestraften op de werkplek én de verplaatsing van en naar de werkplek. De polis kan steeds worden opgevraagd in het justitiehuis. Aangiftes van ongevallen verlopen via het justitiehuis.

De gemeente/stad betaalt noch verzekeringskosten, noch administratiekosten. De algemene samenwerking is steeds opzegbaar.

In het kader van de privacy van de doorverwezen justitiabele wordt er binnen de gemeente één vaste contactpersoon aangesteld, waarmee de justitieassistent(e) per werkgestrafte de praktische uitvoering en toelating zal bespreken.

Bij moeilijkheden op het vlak van de algemene samenwerking of bespreking van nieuwe ideeën kan beroep worden gedaan op de coördinator alternatieve gerechtelijke maatregelen van het justitiehuis.

- Casusniveau

In concrete dossiers is de bevoegde justitieassistent(e) het aanspreekpunt. De teamverantwoordelijke van het subteam is de eerste hiërarchisch verantwoordelijke voor zijn/haar functioneren en kan bij vragen of moeilijkheden eveneens geconsulteerd worden.

Elk dossier wordt schriftelijk aangemeld (aanmeldingsformulier via email) ter attentie van de aangestelde contactpersoon.

Nadien volgt een kennismakingsgesprek met de betrokken partijen (de contactpersoon van de gemeente en/of verantwoordelijke van de afdeling, de justitieassistent(e) en de werkgestrafte).

Er wordt per individueel dossier een uur/werkrooster opgemaakt en een werkovereenkomst ondertekend.

Het toezicht en opvolging van de werkgestrafte tijdens de uitvoering van de werkstraf gebeurt door de verantwoordelijke van de gemeentelijke dienst. Deze zal het justitiehuis onmiddellijk verwittigen bij afwezigheden of moeilijkheden op de werkplek.

Bij afwezigheid van de bevoegde justitieassistent(e) wordt een bericht nagelaten. De gemeente/stad kan de samenwerking in een lopend dossier steeds beëindigen.

De justitieassistent(e) is eindverantwoordelijke in het dossier en dient bij het beëindigen van de werkstraf/dienstverlening te worden ingelicht a.d.h.v. de prestatiestaat. Deze prestatiestaat wordt door de werkplaatsen dagelijks ingevuld en ondertekend en zal bij het beëindigen van de werkstraf onmiddellijk worden overgemaakt aan het Justitiehuis. Dit document is het enige bewijs van uitvoering van de straf.

De hiernavolgende gemeentelijke diensten worden door de gemeente/stad opengesteld voor een samenwerking met het justitiehuis: de groendienst, de technische dienst, de dienst kerkhoven en het recyclagepark.

Na een jaarlijkse evaluatie van de samenwerking kunnen diensten worden toegevoegd of weggelaten. Op basis van het huidige aanbod, mogelijkheden en beperkingen van de diensten, de mogelijkheden en beperkingen van de werkgestrafte, zal de justitieassistent(e) een selectie maken alvorens contact op te nemen.

Stemming op het agendapunt

Goedgekeurd door de gemeenteraad met unanimititeit

Besluit

Artikel 1

De gemeenteraad keurt de samenwerkingsovereenkomst met het justitiehuis goed voor de uitvoering van werkstraffen voor meerderjarigen, zoals gevoegd in bijlage.

21:24 - De voorzitter schorst de zitting

21:32 - De voorzitter opent de openbare zitting

8 Lokale steunmaatregelen ingevolge de COVID-19 pandemie - Goedkeuring GOEDGEKEURD

Beschrijving

Aanleiding en context

Gelet het verzoek van het schepencollege om dit punt aan de dagorde toe te voegen.

Door de COVID-19 pandemie werden vanaf midden maart alle fysieke winkels en handelszaken gesloten, met uitzondering van enkele cruciale sectoren. De inrichtingen die tot de horecasector behoren, werden eveneens gesloten. Veel werk dat fysieke nabijheid vereist, werd stilgelegd en loopt vertraging op omdat de principes van social distancing niet eenvoudig na te leven zijn. Veel mensen zitten door deze maatregelen in tijdelijke werkloosheid.

De heropstart gebeurt slechts geleidelijk aan waardoor de effecten van deze pandemie zich nog geruime tijd zullen laten voelen. De economische impact van deze crisis is niet te onderschatten.

Ook verenigingen worden hierdoor getroffen, daar zij niet in de mogelijkheid zijn om activiteiten te organiseren om hun werking te financieren.

Daarom wenst de gemeente een beleid met steunmaatregelen te voeren dat gebaseerd is op 3 sporen:

- Naar ondernemingen - handelszaken
- Naar verenigingen
- Naar alle inwoners

Argumentatie

1. Lokale ondernemingen en handelszaken

De lokale ondernemingen en handelszaken op het grondgebied van Gingelom die getroffen zijn door de COVID-19 pandemie worden financieel ondersteund. Het betreft zelfstandigen en handelaars die verplicht moesten sluiten of die ten gevolge van de crisis een aanzienlijke inkomensdaling hebben.

De gemeentelijke tussenkomst wordt daarom gekoppeld aan de Vlaamse hinderpremie en de Vlaamse compensatiepremie. Als de onderneming recht heeft op één van deze Vlaamse premies en die door VLAIO (Vlaams Agentschap voor Innoveren en Ondernemen) wordt toegekend, dan krijgt de onderneming daar een extra premie van de gemeente Gingelom bovenop. De ondernemer moet bewijzen dat hij de Vlaamse corona hinder- of compensatiepremie ontvangen heeft.

- Toegekende hinderpremie door VLAIO: gemeentelijke premie van € 500.
- Toegekende compensatiepremie door VLAIO: gemeentelijke premie van € 250.

Hiervoor wordt een reglement uitgewerkt dat ter goedkeuring aan de gemeenteraad van juni wordt voorgelegd.

2. Verenigingen

De erkende verenigingen (sport, cultuur, jeugd en senioren) krijgen in 2020 in de maand juni een eenmalige extra toelage uitbetaald, gelijk aan hun toelage voor het werkingsjaar 2019.

De toelage voor het werkingsjaar 2020 wordt volgens de geldende subsidiereglementen uitbetaald.

3. Inwoners

Elk gezin dat op datum van de uitgifte van de bonnen is ingeschreven in de gemeentelijke bevolkingsregisters ontvangt 1 waardebon van € 25.

De waardebon kan gebruikt worden bij alle natuurlijke personen of rechtspersonen, die respectievelijk als zelfstandige ondernemer of als onderneming ingeschreven zijn in de Kruispuntbank voor Ondernemingen voor activiteiten die als voorwerp kleinhandel, horeca of dienstverlening hebben en die een vestiging hebben op het grondgebied van de gemeente Gingelom.

De gemeenteraad geeft het mandaat aan het college om de modaliteiten voor de uitgifte van de waardebonnen verder uit te werken.

Bovenop deze economische en socio-culturele maatregelen werkt het OCMW momenteel een plan uit ter ondersteuning van de inwoners die het zwaarst getroffen zijn door de coronacrisis.

Vermits de echte sociale gevolgen pas in de toekomst boven water zullen komen, zal er een sociaal noodfonds voorzien worden. De exacte uitwerking hiervan wordt op het eerstkomend Bijzonder Comité besproken. Het definitieve voorstel zal ter goedkeuring worden voorgelegd aan de OCMW-raad van juni.

De nodige kredieten voor deze steunmaatregelen zullen voorzien worden, hetzij door middel van een verschuiving van kredieten, hetzij door een aanpassing van het meerjarenplan.

Juridische grond

Gelet het artikel 21 van het decreet lokaal bestuur.

Gelet op het ministerieel besluit van 23 maart 2020 houdende dringende maatregelen om de verspreiding van het coronavirus COVID-19 te beperken en de latere besluiten ter wijziging.

Notulen

De burgemeester geeft als inleiding een toelichting bij de activiteiten die niet zijn kunnen doorgaan waardoor er minder uitgaven verwacht worden. Eveneens zijn er door de coronamaatregelen inkomsten die voorzien waren, maar niet worden ontvangen. Bovendien wordt er geraamd dat er voor ongeveer € 50.000 aan coronagerelateerde aankopen (mondmaskers, alcoholgels, ...) zullen gebeuren.

De maatregelen van het voorgestelde 3-sporenbeleid worden toegelicht evenals een bijkomende sociale maatregel.

Annick Princen geeft aan dat het OCMW bezig is om een luik met sociale steunmaatregelen uit te werken. De komende maanden zal het OCMW immers geconfronteerd worden met extra steunvragen. Momenteel is de aard en omvang hiervan nog niet in te schatten. Het is dan ook nodig om een bufferbudget, een soort sociaal noodfonds te voorzien. Dit zal op de komende vergadering van het bijzonder comité voor de sociale dienst besproken worden en naar de OCMW-raad van volgende maand worden teruggekoppeld.

Kristof Schiepers vraagt over welke grootorde dit gaat. Annick Princen antwoordt hierop dat dit moeilijk is om nu in te schatten en dat het pas de komende maanden op de sociale diensten zichtbaar zal worden welke nieuwe mensen gaan aankloppen.

Marlies Boonen geeft aan dat op de vorige gemeenteraad het voorstel van Leef werd afgewezen omdat dit nog niet voldoende uitgewerkt was. Volgens haar is dit momenteel nog steeds niet het geval. Het zou ook beter geweest zijn als de punten afzonderlijk geagendeerd waren. De ondernemers die al een premie kregen van VLAIO hebben al steun gehad, dit had dan beter aan bijvoorbeeld jobstudenten kunnen gegeven worden of aan mensen die zonder inkomen vallen.

Kristof Schiepers vindt het goed dat het een evenwichtig voorstel is. De gemeente heeft de situatie met de mondkmaskers bijzonder goed aangepakt en het is goed dat er verschillende groepen worden aangesproken. De ondernemers lijden fel, maar ook de tijdelijk werklozen. Beiden worden wel reeds voor een deel gecompenseerd. De gemeente zal dit echter niet volledig kunnen oplossen. Hij begrijpt ook het initiatief van het OCMW. Hij zag in het budget dat er ruimte was voor deze maatregelen, maar er moet wel op gelet worden dat de financiële ruimte niet in 1 keer wordt opgebruikt. Het ergste moet immers nog op ons afkomen en deze situatie zal niet meteen opgelost zijn.

De Leef-fractie kan zich dan ook in een aantal zaken vinden. De enige bedenking is de volgende vraag tot aanpassing: €25/gezin gaat in tegen het gelijkheidsprincipe, kan dit toch niet aangepast worden naar €10/inwoner. Dit komt neer op ongeveer hetzelfde bedrag en het is logischer dat iedereen evenveel krijgt. Er wordt dan ook gevraagd om het voorstel aan te passen zodat het rechtvaardiger is.

Geert Moyaers en Jan Wicheler wijzen er op dat beide voorstellen een andere benadering zijn en elk op hun manier rechtvaardig zijn. Iemand die alleenstaand is, heeft bijvoorbeeld ook meer kosten.

Gert Houbey vraagt of het mogelijk is om de ophijsting te krijgen van de financiële situatie die de burgemeester heeft opgenoemd.

Zijn fractie gaat zich onthouden omdat dit volgens hem een politiek spel is en het voorstel vorige keer werd afgekeurd. Toen hebben zij zich ook onthouden. Hij vindt het een zwak voorstel met weinig sociale correcties in. 1 bon van €25 is ook niet zo nuttig, dit zouden beter 5 bonnen van €5 zijn. Ook het systeem van de verenigingen vinden ze niet correct omdat het bedrag per vereniging verschilt. Ook bij de zelfstandigen zullen er zijn die die andere premies mislopen en nu ook niets zullen krijgen van de gemeente. Voor sommige zelfstandigen is het nu zelfs een positief gegeven door wat ze krijgen. Hij had gehoopt op een langdurig relanceplan met perspectief op de middellange termijn, op een creatieve visie.

Kristof Schiepers geeft aan dat de opvang voor kinderen en de uitbreiding van de openingsuren van de opvang prangend is. Aan verenigingen die bijkomend gesubsidieerd worden, kan de vraag gesteld worden om in de zomer activiteiten te organiseren voor de jeugd. Iedereen zal moeten proberen zijn steentje bij te dragen.

Annick Princen antwoordt hierop dat de dansschool, KLJ, ... online activiteiten zijn blijven organiseren. De gemeente heeft voor de scholen de hele noodopvang mee ondersteund. Voor- en naschools werd in alle vestigingen opvang voorzien en er werd erg geholpen in de noodopvang en alles in de nodige bubbels. Alles wordt ter beschikking gesteld aan de scholen, lokalen van de gemeente, extra personeel, de voor- en naschoolse opvang is bovendien gratis sinds het in voege gaan van de coronamaatregelen.

Jan Wicheler geeft aan dat een gemeente niet alles kan doen, maar dat er over alle partijen heen één doel is: helpen. Er zal nooit voor iedereen goed gedaan kunnen worden.

Kristof Schiepers bevestigt dat iedereen er van af gaat zien en dat het dan ook belangrijk is dat meerderheid en oppositie naar elkaar luisteren.

Gert Houbey haalt nog aan dat er ook verenigingen zijn die geen kosten hebben gehad. Ingrid Scheepers zegt hierop dat de subsidies die de verenigingen krijgen ook gebaseerd zijn op de activiteiten die ze in normale omstandigheden doen, dus degene met een actievere werking krijgen nu ook meer.

De zitting wordt 5 minuten geschorst.

Hierna wordt beslist om de 4 punten afzonderlijk ter stemming voor te leggen en om in te gaan op het voorstel van Leef m.b.t. de aanpassing van de waardebonnen.

Besluit

Artikel 1

De gemeenteraad gaat principieel akkoord met de toekenning van een gemeentelijke premie van respectievelijk € 500 en € 250 aan de ondernemingen die een Vlaamse corona hinderpremie of compensatiepremie ontvangen hebben.

Hiervoor wordt een reglement uitgewerkt dat ter goedkeuring aan de gemeenteraad van juni wordt voorgelegd.

Stemming op artikel 1

- 16 stem(men) voor: Winand Abrahams; Linda Bex; Manu Bronckart; Rohnny Dams; Filip De Geyter; Danny Goyens; Rudi Koninckx; Patrick Lismont; Geert Moyaers; Annick Princen; Koen Putzeys; Ingrid Scheepers; Kristof Schiepers; Rita Thierie; Pascal Vanmolle; Jan Wicheler
- 3 onthouding(en): Sebastien Bollen; Marlies Boonen; Gert Houbey

Artikel 2

De gemeenteraad gaat akkoord om de erkende verenigingen (sport, cultuur, jeugd en senioren) een éénmalige extra toelage toe te kennen, gelijk aan hun toelage voor het werkingsjaar 2019.

Stemming op artikel 2

- 16 stem(men) voor: Winand Abrahams; Linda Bex; Manu Bronckart; Rohnny Dams; Filip De Geyter; Danny Goyens; Rudi Koninckx; Patrick Lismont; Geert Moyaers; Annick Princen; Koen Putzeys; Ingrid Scheepers; Kristof Schiepers; Rita Thierie; Pascal Vanmolle; Jan Wicheler
- 3 onthouding(en): Sebastien Bollen; Marlies Boonen; Gert Houbey

Artikel 3

De gemeenteraad gaat principieel akkoord met de uitgifte van een waardebon van € 10 aan elke inwoner gedomicilieerd in Gingelom.

De waardebon kan gebruikt worden bij alle natuurlijke personen of rechtspersonen, die respectievelijk als zelfstandige ondernemer of als onderneming ingeschreven zijn in de Kruispuntbank voor Ondernemingen voor activiteiten die als voorwerp kleinhandel, horeca of dienstverlening en die een vestiging hebben op het grondgebied van de gemeente Gingelom.

De gemeenteraad geeft het mandaat aan het college om de modaliteiten voor de uitgifte van de waardebonnen verder uit te werken.

Stemming op artikel 3

- 16 stem(men) voor: Winand Abrahams; Linda Bex; Manu Bronckart; Rohnny Dams; Filip De Geyter; Danny Goyens; Rudi Koninckx; Patrick Lismont; Geert Moyaers; Annick Princen; Koen Putzeys; Ingrid Scheepers; Kristof Schiepers; Rita Thierie; Pascal Vanmolle; Jan Wicheler
- 3 onthouding(en): Sebastien Bollen; Marlies Boonen; Gert Houbey

Artikel 4

De gemeenteraad gaat principieel akkoord dat er binnen het OCMW een voorstel wordt uitgewerkt waarbij de nodige budgetten worden voorzien voor degenen die het zwaarst getroffen zijn. Dit zal volgende raad opnieuw worden voorgelegd.

Stemming op artikel 4

- 17 stem(men) voor: Winand Abrahams; Linda Bex; Marlies Boonen; Manu Bronckart; Rohnny Dams; Filip De Geyter; Danny Goyens; Rudi Koninckx; Patrick Lismont; Geert Moyaers; Annick Princen; Koen Putzeys; Ingrid Scheepers; Kristof Schiepers; Rita Thierie; Pascal Vanmolle; Jan Wicheler
- 2 onthouding(en): Sebastien Bollen; Gert Houbey

Artikel 5

Deze beslissing wordt kenbaar gemaakt op de gemeentelijke website.

Wonen en Leven

Ruimtelijke ordening

- 9 aanvraag omgevingsvergunning OMV/2020/12 ingediend door Fluvius cvba
aangaande infrastructuur en omgevingswerken: zaak der wegen -
Goedkeuring
GOEDGEKEURD**

Beschrijving

Aanleiding en context

Fluvius cvba heeft een aanvraag tot omgevingsvergunning ingediend voor infrastructuur- en omgevingswerken ter plaatse in de Mielenstraat, Muizenstraat en Gravelostraat.

Het project voorziet in de aanleg van een gescheiden rioleringsstelsel. Het betreft de aanleg van riolering in de volgende straten : Mielenstraat, Muizenstraat en Gravelostraat.

Tezamen met de rioleringswerken zal de bovenbouw van de bovenvermelde straten vernieuwd worden en worden er nieuwe voetpaden in de Mielenstraat en Muizenstraat aangelegd.

Argumentatie

De aanvraag omvat wegeniswerken die onder de bevoegdheid van de gemeenteraad vallen.

Vlaamse Codex Ruimtelijke ordening, art. 4.2.25 luidt als volgt:

'Als de vergunningsaanvraag wegeniswerken omvat waarover de gemeenteraad beslissingsbevoegdheid heeft, en het vergunningverlenende bestuursorgaan oordeelt dat de vergunning kan worden verleend, neemt de gemeenteraad een beslissing over de zaak van de wegen, alvorens het vergunningverlenende bestuursorgaan een beslissing neemt over de vergunningsaanvraag.

Als de gemeenteraad beslissingsbevoegdheid had, maar geen beslissing heeft genomen over de zaak van de wegen, roept de provinciegouverneur op verzoek van de deputatie of de Vlaamse Regering, de gemeenteraad samen. De gemeenteraad neemt een beslissing over de zaak van de wegen en deelt die beslissing mee binnen een termijn van zestig dagen vanaf de samenroeping door de provinciegouverneur.'

Juridische grond

De wet van 29.07.1991 betreffende de uitdrukkelijke motiveringsplicht van bestuurshandelingen en latere wijzigingen.

Het decreet van 26.03.2004 betreffende de openbaarheid van bestuur.

Artikel 2 en 42 van het gemeentedecreet van 15.07.2005 en latere wijzigingen, betreffende de bevoegdheden van de gemeenteraad.

Het gewestplan Sint-Truiden - Tongeren (KB van 05.04.1977) en het koninklijk besluit van 28.12.1972 betreffende de inrichting en de toepassing van het ontwerp gewestplannen en gewestplannen.

Decreet betreffende de ruimtelijke ordening, gecoördineerd op 22.10.1996 en latere wijzigingen.

Decreet van 18.05.1999 over de organisatie van de ruimtelijke ordening en latere wijzigingen.

Decreet van 27.03.2009 betreffende het Grond- en Pandenbeleid, haar uitvoeringsbesluiten en eventuele latere wijzigingen die hierop van toepassing zijn.

Geldende omzendbrieven en richtlijnen inzake ruimtelijke ordening.

Decreet houdende de vaststelling en realisatie van de rooilijnen van 08.05.2009.

Artikel 4.2.17 van de Vlaamse Codex Ruimtelijke Ordening (zaak der wegen).

Stemming op het agendapunt

Goedgekeurd door de gemeenteraad met unanimitéit

Besluit

Artikel 1


De gemeenteraad neemt kennis van de aanvraag tot omgevingsvergunning OMV/2020/12 ingediend door Fluvius cvba, voor de aanleg van gescheiden riolering en herinrichtingswerken van Mienenstraat, Muizenstraat en Gravelostraat.

Artikel 2

De aanleg van het wegtracé wordt goedgekeurd, zoals voorgesteld op de plannen.

Bijlagen

- BA_7055_INFRASTRUCTUUR_P_N_1_wegenis-1.pdf
- BA_7055_INFRASTRUCTUUR_P_N_2_riolering-1.pdf
- B26_verantwoordingsnota_A-1.pdf

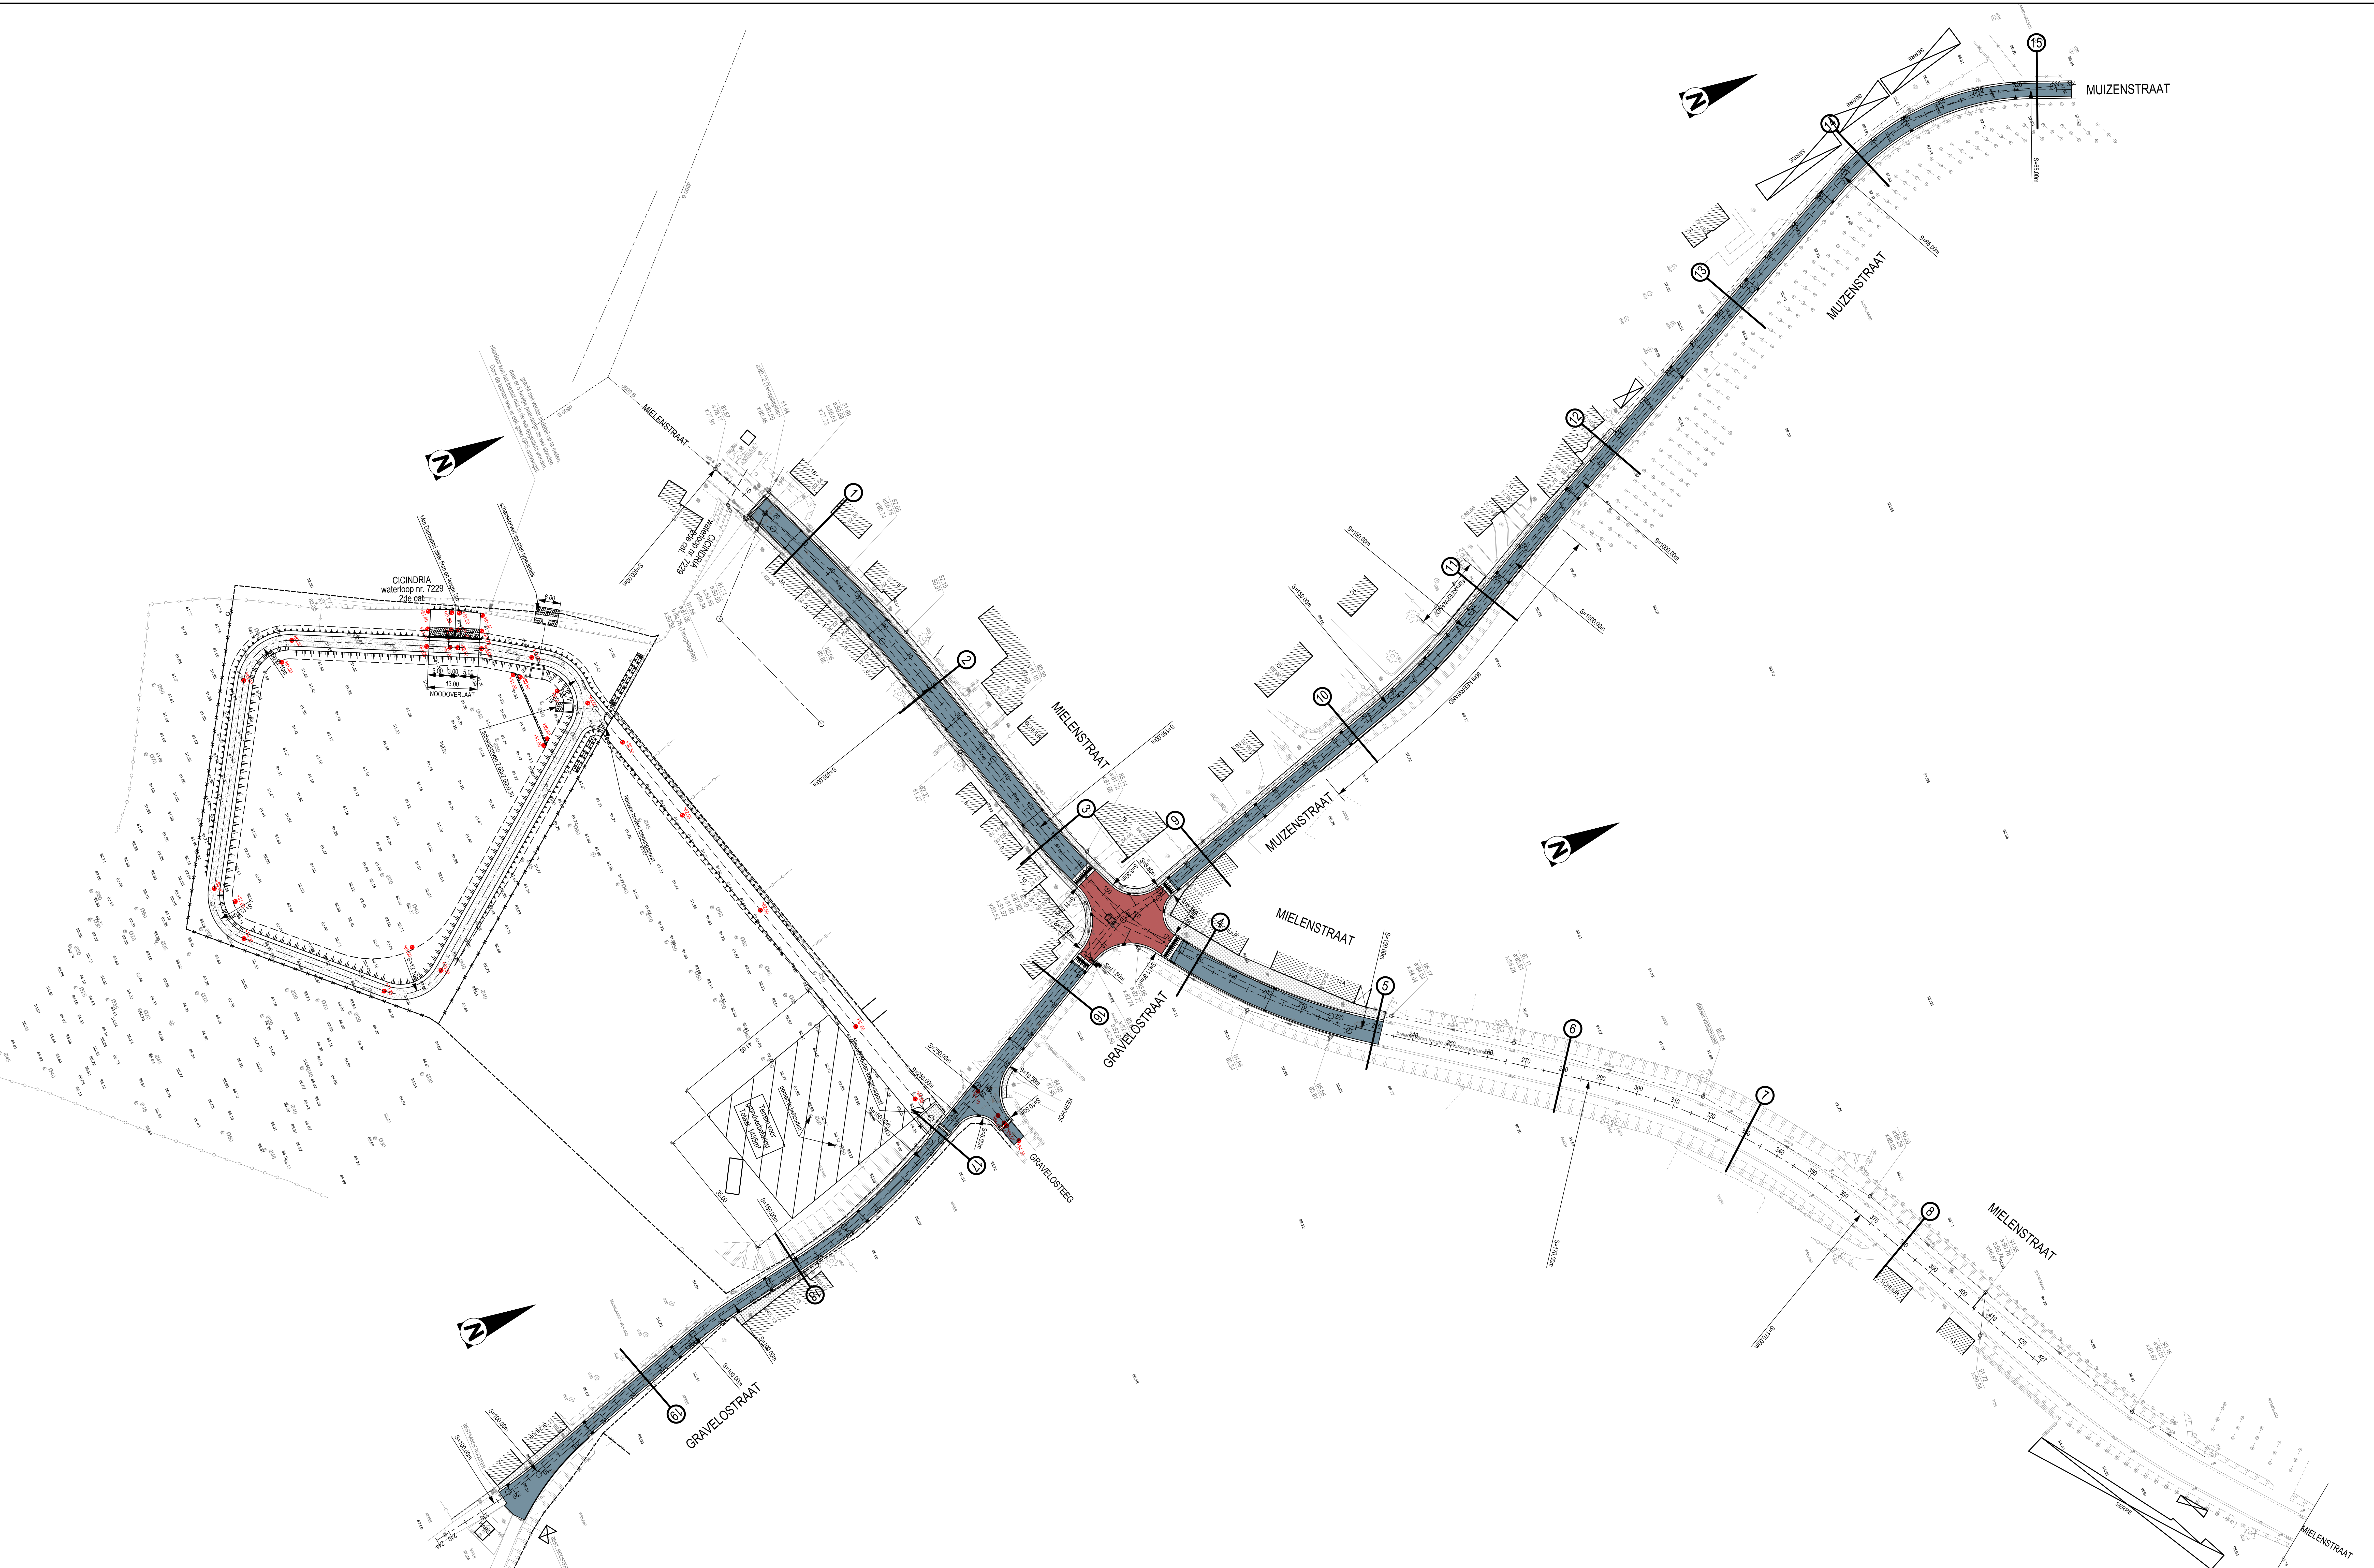

ONTWERPEN TOESTAND WEGENIS

- verharding in asfalt (volledig openbaar)
- rood deembag
- steenslagverharding
- verharding in grijs betonreuzenstenen
- nieuwe hoogte ontwerp (p.p. in lufthoekjes)
- ter plaatse gestorte straatput type BA2
- ter plaatse gestorte gecombineerde straatputtoestelstand type IE
- straatkolk met aansluiting
- wegen met aansluiting samengestelde afstand
- toegang naar verhoogd plateau

ONTWERPEN TOESTAND RIOLERING

- D1 / R1 dwa publr. gemeente / dwa publr. Aquafin / dwa publr. gemeente
- xxx maatvoertijl
- 0 : xx.xx inkomende leiding 1
- x : xx.xx inkomende leiding 2
- y : xx.xx uitgaande leiding 1
- y : xx.xx uitgaande leiding 2
- / ■ inspectiediep / ondergrondse verbindingput
- — — — — lengtedamwielheiling
als dwa (Aquafin) riolering (Ø < 1000) + afwateringsrichting
- - - - - lengtedamwielheiling
als dwa (gemeente) riolering (Ø < 1000) + afwateringsrichting
- — — — — lengtedamwielheiling
als dwa riolering (Ø = 1000) + afwateringsrichting
- — — — — lengtedamwielheiling
als riolering (Ø ≥ 1000) + afwateringsrichting
- — — — — lengtedamwielheiling
na riolering (Ø ≥ 1000) + afwateringsrichting
- — — — — riool op te boren

OPMERKING

- Huisaansluitingen (en/of wachtaansluitingen) DWA en RWA met bijhorende controleputje zijn niet op de plannen aangeduid.
- De juiste plaats zal bij uitvoering door het bestuur bepaald worden.
- De straatkolken zijn ten titel van inlichting op plan aangegeven.
- De juiste plaats zal bij uitvoering door het bestuur bepaald worden.

ARCADIS Design & Construction for water and built assets

	Wijzigingen	Datum
1	Aanpassingen ontwerp (ing. opm. Ginkelom d.d. 20-11-2016 (versie F1))	05-12-2016
2	Aanpassingen (ing. opm. coördinatieverg. d.d. 14-02-2017 (versie G1))	29-05-2017
3	Aanpassingen (ing. opm. luftrix d.d. 07-11-2017 (versie H1))	27-09-2018
4	Aanpassingen (ing. opm. luftrix d.d. 03-07-2018 (versie I1))	10-08-2018
5	Aanpassingen (ing. opm. Fluvius d.d. 28-06-2019 (versie J1))	17-06-2019
6	Dwf. ontwerp : Aanpassingen (ing. opm. Provincie Limburg d.d. 09-03-2020 (versie K1))	17-03-2020
7	AS Built :	

PROVINCIE LIMBURG ARRONDISSEMENT: HASSELT GEMEENTE: GINGELOM

AANBESTEDENDE OVERHEID: MEDEOPDRACHTGEVER:


Riolerings- en wegeniswerken in Mielenstraat, Muizenstraat en Gravelostraat

Ontwerplan wegenis

PROJECTNUMMER: FLUVIUS: R000758
VM: L 210076

ARCADIS: 04-007055 PLANNR: 7 SCHAAL: 1/500

<p>GEMEENTE GINGELOM Gemeenteraad d.d. : C.R.A. 44.</p> <p>waarnemend gemeenteraad of de burgemeester Patrick Lemaire</p> <p>Algemeen directeur Sjoen Peters</p> <p>FLUVIUS</p> <p>Manager Riolerings Curtis Bollen</p>	<p>MEDEOPDRACHTGEVER</p> <p>STUDIEBUREAU ARCADIS <small>Design & Construction for water and built assets</small></p> <p>Maatschappelijke zetel: ARCADIS Belgium nv Koningstraat 80 1000 Brussel</p> <p>Coördinerende vestiging: ARCADIS Belgium nv Kempische Sluwing 311 1047 Brussel</p> <p>Algemeenrijke bestuurder Erica/Paperenstrate</p>
---	--

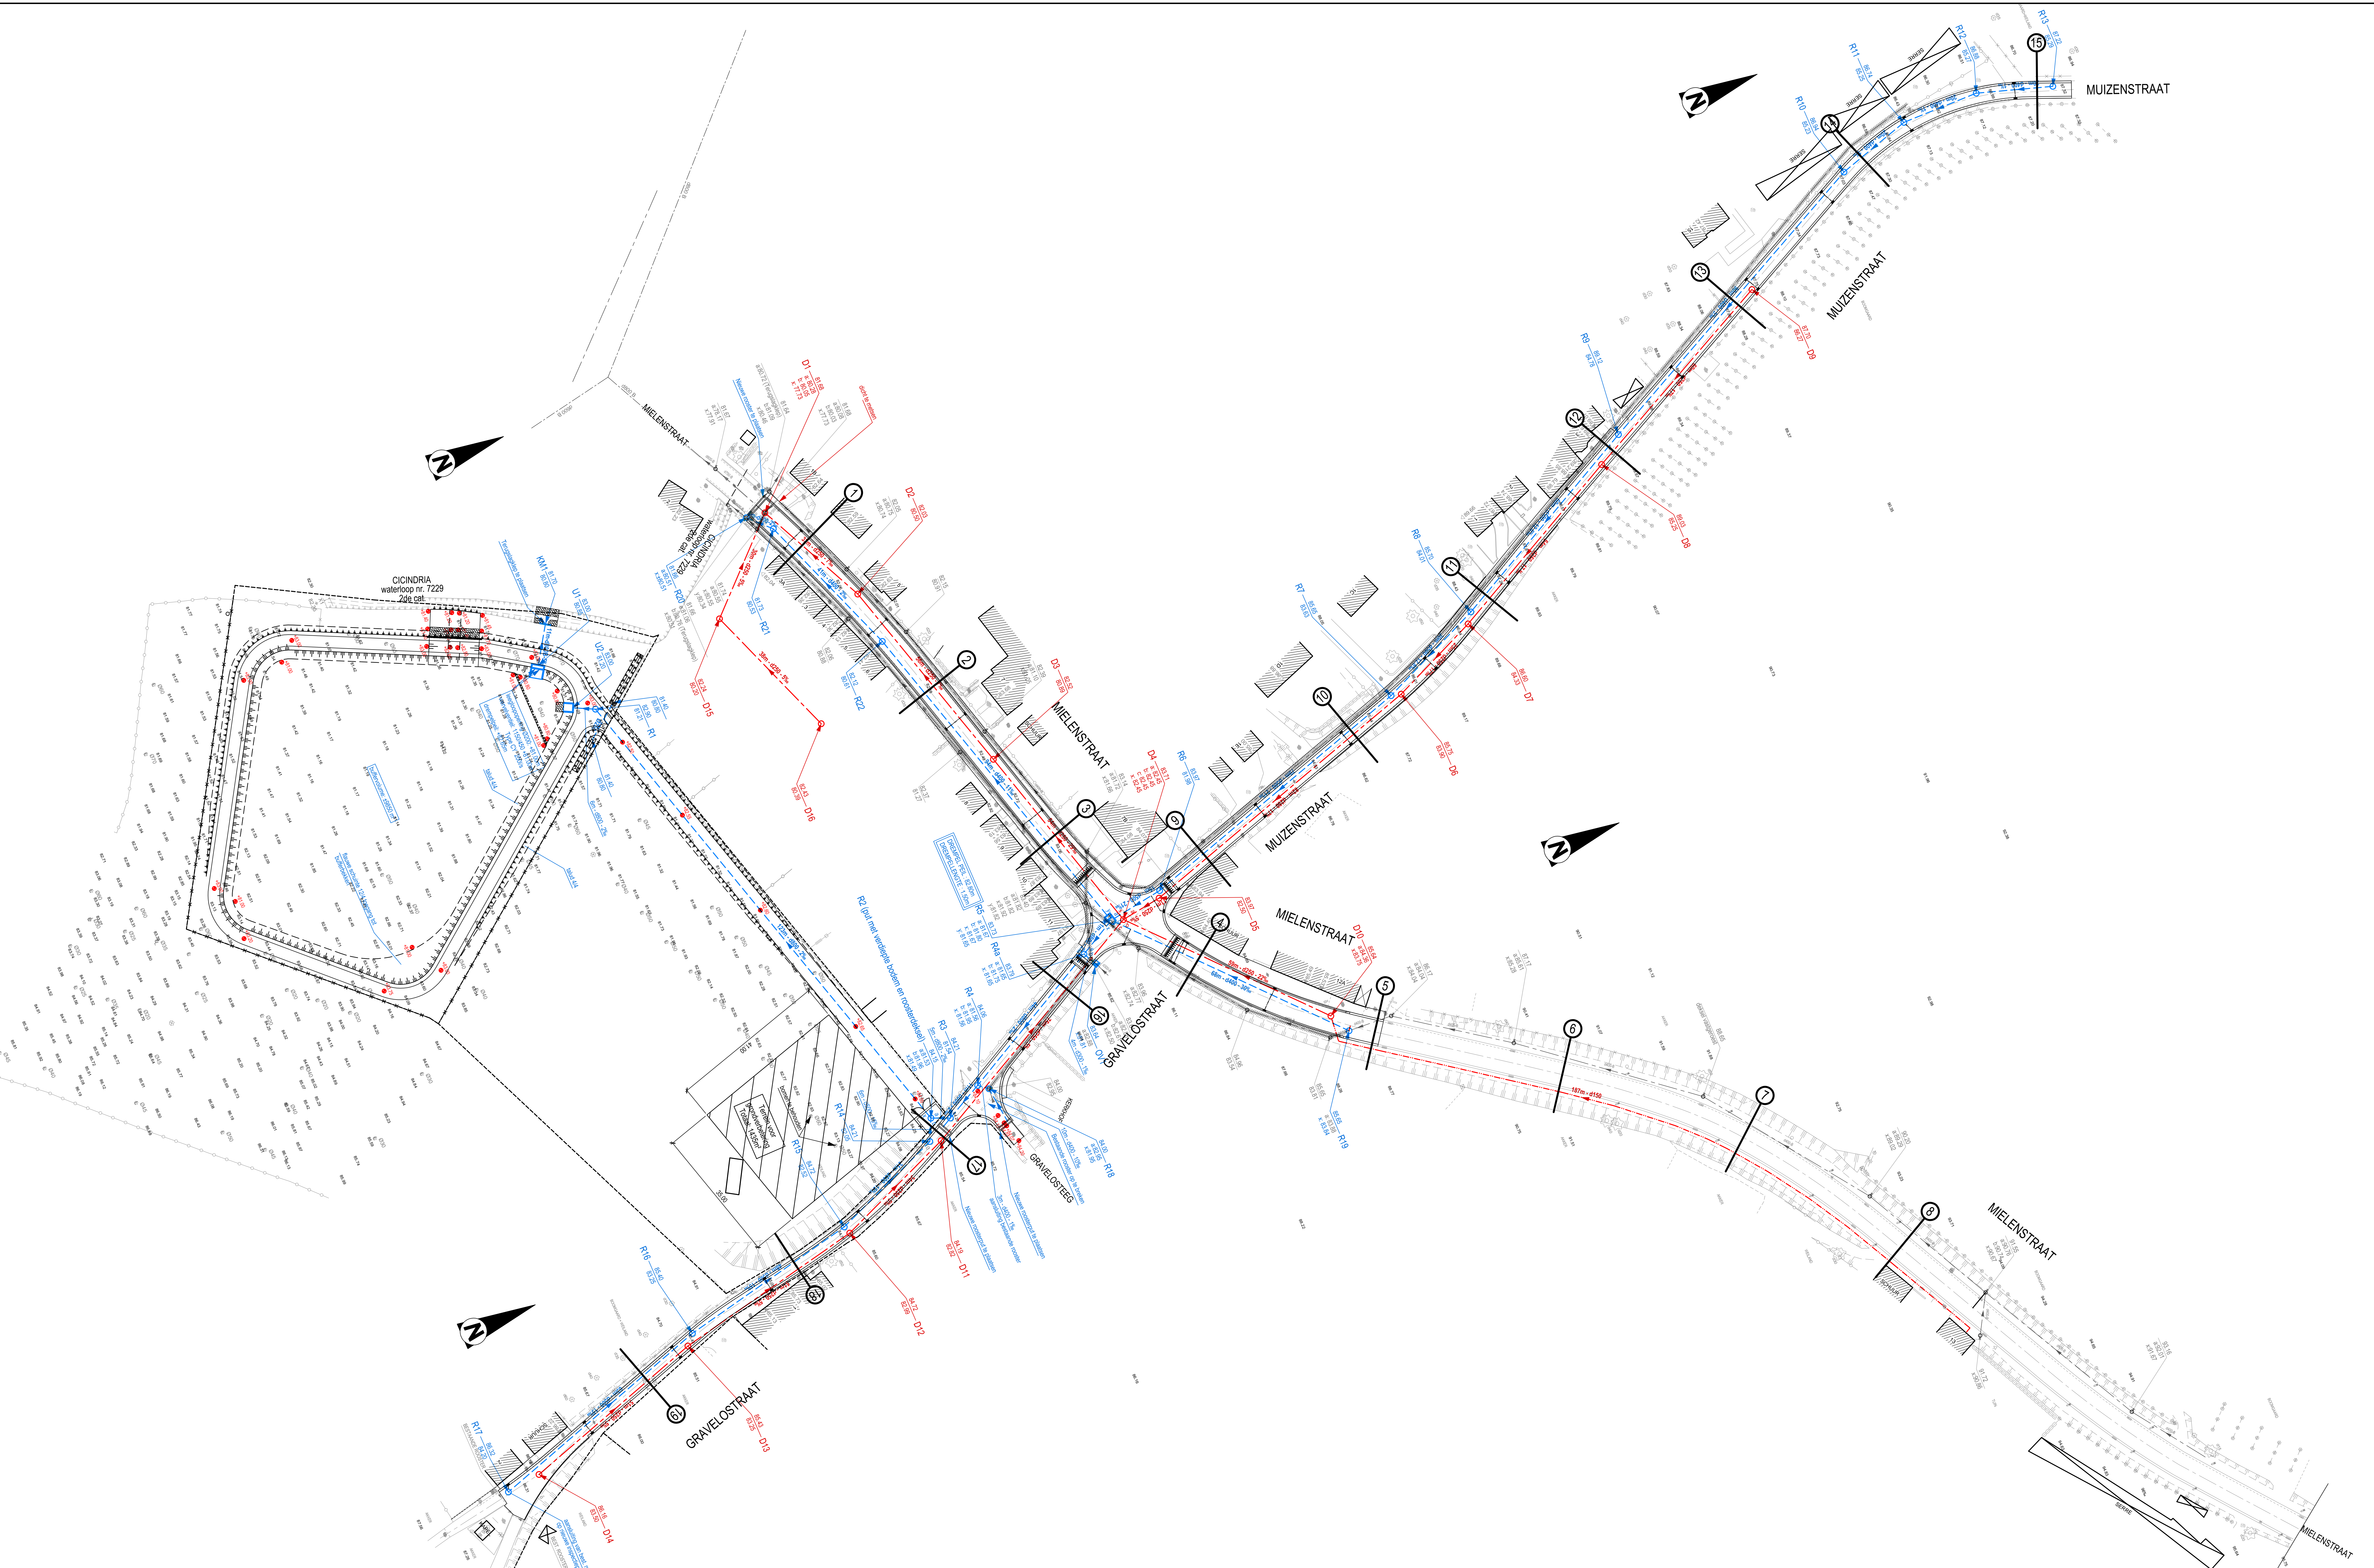

ONTWERPEN TOESTAND RIOLERING

D1 / R1	dia. putr. / rwa. putr.
00.XX	massief buis
1. XX.XX	riekomende bedding 1
2. XX.XX	riekomende bedding 2
3. XX.XX	uitgaande bedding 1
4. XX.XX	uitgaande bedding 2
○	inspectieput rwa
○	inspectieput dia
□	ondergrondse verbindingput rwa
□	ondergrondse verbindingput dia
— Rwa-000-0%	longitudinale helling als rwa-riolering (R > 800) + afwateringsrichting
— Dia-000-0%	longitudinale helling als dia-riolering (D > 800) + afwateringsrichting
— Rwa-000-0%	longitudinale helling als rwa-riolering + afwateringsrichting
—	riool op te breken
↓	stadslicke met aansluiting
↑	wachtaansluiting RWA / wachtaansluiting DNA

Wijzigingen		Datum
1	Aanpassingen ontwerp Ing. opm. Ginkelom d.d. 20-11-2016 (versie F1)	05-12-2016
2	Aanpassingen Ing. opm. coördinatieverg. d.d. 14-02-2017 (versie G1)	29-05-2017
3	Aanpassingen Ing. opm. Ing. d.d. 07-11-2017 (versie H1)	27-09-2018
4	Aanpassingen Ing. opm. Ing. d.d. 03-07-2018 (versie I1)	10-08-2018
5	Aanpassingen Ing. opm. Fluvius d.d. 28-04-2019 (versie J1)	17-06-2019
6	Dfj. ontwerp: Aanpassingen Ing. opm. Provincie Limburg d.d. 09-03-2020 (versie K1)	17-03-2020
7	AS Built:	

PROVINCIE LIMBURG	ARRONDISSEMENT: HASSELT	GEMEENTE: GINGELOM
AANBESTEDENDE OVERHEID	MEDEOPDRACHTGEVER	MEDEOPDRACHTGEVER

Riolerings- en wegeniswerken in Mienenstraat, Muizenstraat en Gravelostraat

PROJECTNUMMER		Ontwerplan riolering	
FLUVIUS: R000758			
VMM: L 210076			
ARCADIS: 04-007055	PLAAN: 6	SCHAAL: 1/500	

GEMEENTE GINGELOM Gemeenteraad d.d. 1 C.R.A. dd.	MEDEOPDRACHTGEVER Algemeen directeur Wim Janssens
Hoofdlijst gemeenteraad of de burgemeester Patrick Lemaire	Algemeen directeur Wim Janssens
FLUVIUS Manager Milieuvier Riolering Curtis Bollen	STUDIEBUREAU ARCADIS Maatschappelijke afdeling ARCADIS België nv Koningstraat 80 1000 Brussel Algemeenrijke telefoon Eric/af Paperevante

ADDENDUM B26

VERANTWOORDINGSNOTA

Gingelom: Wegenis- en rioleringswerken in de Mielenstraat,
Muizenstraat en Gravelostraat

24 JANUARI 2020

COLOFON

ADDENDUM B26 VERANTWOORDINGSNOTA
GINGELOM: WEGENIS- EN RIOLERINGSWERKEN IN DE MIELENSTRAAT, MUIZENSTRAAT EN
GRAVELOSTRAAT

PROJECTNUMMER

BE0100.047055.0120

DATUM

24 januari 2020

Arcadis Belgium nv

Corda 1
Kempische Steenweg 311/2.07
3500 Hasselt
België
02 505 75 00

www.arcadis.com

OPDRACHTGEVER

Fluvius
Trichterheideweg 8, 3500 Hasselt
+32 11 26 60 60



MEDE-OPDRACHTGEVER

Gemeente Gingelom
Sint-Pieterstraat 1, 3890 Gingelom
+32 11 83 25 61



Contactpersoon

STIJN CHAMPAGNE

Arcadis Belgium nv
Corda 1
Kempische Steenweg
311/2.07
3500 Hasselt
België

Revisie				
Versie	Datum	Opmerking		
A	24/01/2020	Eerste versie		
Opgesteld				
Afdeling/discipline	Functie	Naam	Handtekening	Datum
IRV	Projectingenieur	Sebastiaan De Krock		
IRV	Projectingenieur	Karolien Dekoning		24/01/2020
Geverifieerd				
Afdeling/discipline	Functie	Naam	Handtekening	Datum
IRV	Projectleider	Stijn Champagne		24/01/2020
Goedgekeurd door klant				
Afdeling	Functie	Naam	Handtekening	Datum

Inhoudsopgave

1 BESCHRIJVENDE NOTA	6
1.1 Beschrijving van het voorwerp van de aanvraag	6
1.1.1 Inleiding - doel	6
1.1.2 Beschrijving van de riolering	6
1.1.3 Beschrijving van de wegenis	6
1.1.3.1 Innames	6
1.1.3.2 Inschakeling van de weg in het openbaar domein	7
1.2 Ruimtelijke context	7
1.2.1 Feitelijk uitzicht en de toestand van de plaats waar de werken of handelingen worden gepland	7
1.2.2 Zoneringsgegevens van het goed	7
1.2.3 Overeenstemming en verenigbaarheid met de wettelijke en ruimtelijke context	7
1.2.4 Integratie van de geplande werken in de omgeving	9
1.3 Bemaling	9
1.4 Archeologie	9
1.5 Machtiging werken aan waterloop 2de categorie beheerd door de Watering van Sint-Truiden (Cicindria, nr. 7229)	9
1.6 Watertoets	9
1.7 Bijlage 1: Mail provincie i.v.m. buffer- en lozingsvoorwaarden	10

1 BESCHRIJVENDE NOTA

1.1 Beschrijving van het voorwerp van de aanvraag

1.1.1 Inleiding - doel

De werken omvatten de aanleg van een gescheiden rioleringsstelsel in de Mielenstraat, Muizenstraat en Gravelostraat te Gingelom in de provincie Limburg.

Tevens wordt de wegverharding vernieuwd en worden er voetpaden in de Mielenstraat en Muizenstraat voorzien.

In de Gravelostraat, aanliggend aan de weg naar het bufferbekken, wordt er een terrein voor grondverbetering voorzien met een grootte van 1 435 m².

1.1.2 Beschrijving van de riolering

DWA-riolering

Het afvalwater wordt gravitair afgevoerd richting de Mielenstraat waar er aangesloten wordt op de bestaande t.h.v. huisnr. 1B. Voor het DWA-stelsel wordt er, met uitzondering van de huisaansluiting in het oostelijke gedeelte van de Mielenstraat (Ø150), een diameter Ø250 in gres voorzien.

In de Mielenstraat is gesloten bebouwing aanwezig waarvan niet exact geweten is of al de woningen volledig kunnen afkoppelen. In samenspraak met Fluvius en de gemeente wordt daarom de mogelijkheid voorzien om langs de achterzijde van deze woningen een 2DWA-leiding naar de straat aan te leggen om op die manier volledig te kunnen afkoppelen.

RWA-riolering

Het regenwater wordt in de Mielenstraat (ten westen van het kruispunt met Gravelostraat) gravitair afgevoerd richting de Cicindriabeek t.h.v. huisnr. 1B. Het stelsel zal uit een rioleringsbuis diameter Ø400 in beton bestaan.

Het regenwater in het overige gedeelte van het project wordt afgevoerd naar een nieuw aan te leggen bufferbekken in weiland tussen de Mielenstraat en de Gravelostraat. Voor dit RWA-stelsel worden er meerdere diameters in beton voorzien, namelijk diameter Ø400, Ø500 en Ø800. Het bufferbekken sluit door middel van een overstort met wervelventiel aan op de Cicindriabeek. In dit bufferbekken wordt er een buffervolume van 9850 m³ voorzien.

Verder wordt een overstortconstructie voorzien t.h.v. het kruispunt Mielenstraat – Muizenstraat. Hierbij kan het overtollige regenwater via de overstortdrempel wegstromen richting de westelijke tak van de Mielenstraat.

1.1.3 Beschrijving van de wegenis

De bestaande verharding wordt volledig opgebroken en vervangen door een nieuwe verharding. Verder wordt er rondom het bufferbekken een onderhoudsweg uit steenslag aangelegd.

De nieuwe rijweg zal bestaan uit een asfaltverharding, welke in de Mielenstraat opgesloten wordt door een ter plaatse gestorte gecombineerde watergreppel-trottoirband en in de Muizenstraat en Gravelostraat door een ter plaatse gestorte watergreppel. In de Mielenstraat wordt voor het grootste deel aan beide zijden voetpaden in betonstraatstenen voorzien. In de Muizenstraat wordt enkel aan de westzijde t.h.v. de huizen een voetpad in betonstraatstenen voorzien.

1.1.3.1 Innames

Voor de locatie van het bufferbekken is een inname noodzakelijk.

1.1.3.2 Inschakeling van de weg in het openbaar domein

De weg behoort momenteel tot het openbaar domein en dat zal ook zo blijven.

1.2 Ruimtelijke context

1.2.1 Feitelijk uitzicht en de toestand van de plaats waar de werken of handelingen worden gepland

Het project situeert zich in de gemeente Gingelom in de provincie Limburg en omvat de volgende straten: Mielenstraat, Muizenstraat en Gravelostraat. Alle genoemde straten zijn lokale wegen, een deel van de Mielenstraat bevindt zich binnen de bebouwde kom.

De bebouwing op deze wegen zijn in hoofdzaak vrijstaande en halfopen eengezinswoningen, in het westelijk gedeelte van de Mielenstraat bevinden zich wel enkele gesloten woningen.

De huidige rijweg is aangelegd in asfalt. De voetpaden bestaan plaatselijk uit een verharding van betonstraatstenen en betontegels.

Het bestaande rioleringsstelsel in het projectgebied is een gemengd stelsel en is gelegen in de bermen.

Het terrein voor grondverbetering wordt momenteel gebruikt als paardenwei.

1.2.2 Zoneringsgegevens van het goed

Gewestplan

De Gravelostraat, een gedeelte van de Muizenstraat en het oostelijk deel van de Mielenstraat bevinden zich in agrarisch gebied. De Mielenstraat ten westen van het kruispunt met de Muizen- en Gravelostraat bevindt zich in woongebied met landelijk karakter. De westzijde van de Muizenstraat tussen huisnummer 1E en 3 bevindt zich eveneens in woongebied met landelijk karakter.

BPA en RUP

Er zijn geen BPA's of RUP's van kracht.

Specifieke aanduidingen

Er bevinden zich geen beschermde monumenten, stads- of dorpsgezicht of landschap binnen het projectgebied.

1.2.3 Overeenstemming en verenigbaarheid met de wettelijke en ruimtelijke context

A. DE OVEREENSTEMMING EN DE VERENIGBAARHEID VAN DE AANVRAAG MET DE WETTELIJKE CONTEXT:
De werken in woongebied met landelijk karakter zijn in overeenstemming met de wettelijke context.

In alle andere gevallen zijn de werken niet in overeenstemming met de wettelijke context en dient verwezen te worden naar de **afwijkingmogelijkheden uit de Vlaamse Codex Ruimtelijke Ordening, art. 4.4.7.**

VLAAMSE CODEX RUIMTELIJKE ORDENING (GECOÖRDINEERDE VERSIE)

Art. 4.4.7.

§2. In een vergunning voor handelingen van algemeen belang die een ruimtelijk beperkte impact hebben, mag worden afgeweken van stedenbouwkundige voorschriften en verkavelingsvoorschriften. Handelingen van algemeen belang kunnen een ruimtelijk beperkte impact hebben vanwege hun aard of omvang, of omdat ze slechts een wijziging of uitbreiding van bestaande of geplande infrastructuren of voorzieningen tot gevolg hebben.

De Vlaamse Regering bepaalt welke handelingen van algemeen belang onder het toepassingsgebied van het eerste lid vallen. Ze kan ook de regels bepalen op basis waarvan kan worden beslist dat niet door haar opgesomde handelingen toch onder het toepassingsgebied van het eerste lid vallen.

BESLUIT VAN DE VLAAMSE REGERING TOT AANWIJZING VAN DE HANDELINGEN IN DE ZIN VAN ARTIKEL 4.1.1, 5°, ARTIKEL 4.4.7, §2, EN ARTIKEL 4.7.1, §2, TWEEDE LID, VAN DE VLAAMSE CODEX RUIMTELIJKE ORDENING EN TOT REGELING VAN HET VOOROVERLEG MET DE VLAAMSE BOUWMEESTER

HOOFDSTUK III DE HANDELINGEN VAN ALGEMEEN BELANG DIE EEN RUIMTELIJK BEPERKTE IMPACT HEBBEN OF ALS DERGELIJKE HANDELINGEN BESCHOUWD KUNNEN WORDEN.

Art. 3.

§ 1. Als handelingen van algemeen belang die een ruimtelijk beperkte impact hebben, als vermeld in artikel 4.4.7, § 2, van de Vlaamse Codex Ruimtelijke Ordening, worden de handelingen beschouwd die betrekking hebben op :

3° de wijziging of uitbreiding van gemeentelijke verkeerswegen tot maximaal twee rijstroken;

9° de aanleg, wijziging of uitbreiding van ondergrondse leidingen die voor het openbaar net bedoeld zijn, en voorzieningen voor het verzamelen en afvoeren van hemel-, oppervlakte- en afvalwater en de bijbehorende kleinschalige infrastructuur, zoals controlepunten, pomp- en overslagstations;

10° de aanleg, wijziging of uitbreiding van infrastructuren en voorzieningen met het oog op de omgevingsintegratie van een bestaande of geplande infrastructuur of voorziening, zoals bermen of taluds, groenvoorzieningen en buffers, werkzaamheden in het kader van natuurtechnische milieubouw, geluidsschermen en geluidsbermen, grachten en wadi's, voorzieningen met het oog op de waterhuishouding en de inrichting van oevers;

14° werfzones en tijdelijke (grond)stockages met het oog op de uitvoering van de handelingen, vermeld in punt 1° tot en met 13°

§2. Naast de handelingen, vermeld in paragraaf 1, kunnen de volgende handelingen van algemeen belang beschouwd worden als handelingen van algemeen belang die een ruimtelijk beperkte impact hebben als vermeld in artikel 4.4.7, §2, van de Vlaamse Codex Ruimtelijke Ordening. De handelingen hebben betrekking op:

4° handelingen met betrekking tot bestaande of geplande openbare waterwegen of waterlopen, met inbegrip van de bijbehorende infrastructuur, zoals :

a) de aanleg van bufferbekkens met een oppervlakte kleiner dan 1 ha;

f) de handelingen met betrekking tot de berging of buffering voor rioleringsstelsels en regenwaterleidingen;

Op gemotiveerd verzoek van de aanvrager kan het vergunningverlenende bestuursorgaan vaststellen dat de handelingen, vermeld in § 2, eerste lid, die niet onder paragraaf 1 vallen, een ruimtelijk beperkte impact hebben. Dat bestuursorgaan beoordeelt concreet of de handelingen de grenzen van het ruimtelijk functioneren van het gebied en de omliggende gebieden niet overschrijden, aan de hand van de aard en omvang van het project en het ruimtelijk bereik van de effecten van de handelingen.

B. DE OVEREENSTEMMING EN DE VERENIGBAARHEID VAN DE AANVRAAG MET DE RUIMTELIJKE CONTEXT:

De wegeniswerken zijn in overeenstemming met het goedgekeurde mobiliteitsplan van de gemeente Gingelom.

De werken doen geen afbreuk aan het uitzicht van de omgeving. Met de gebruikte materialen wordt het lokale karakter van de rijweg benadrukt.

Verder voorziet het project in de aanleg van een gescheiden rioleringsstelsel waardoor de oppervlaktewaterkwaliteit in de omgeving sterk zal verbeteren. De aan te leggen riolering en toegangsputen bevinden zich volledig ondergronds. Enkel de deksels van de toegangsputen zullen zich zichtbaar bovengronds bevinden.

Het terrein voor grondverbetering wordt tijdelijk voor de duur van deze werken ter beschikking gesteld aan de aannemer voor de opstelling van een grondmenginstallatie en de stapeling van de voor herbruik geschikt of geschikt te maken gronden. De teelaarde wordt voorafgaandelijk verwijderd en na beëindiging van de werken teruggeplaatst.

1.2.4 Integratie van de geplande werken in de omgeving

De werken doen geen afbreuk aan het uitzicht van de omgeving. Met de gebruikte materialen wordt het lokale karakter van de rijweg benadrukt.

Verder voorziet het project in de aanleg van een gescheiden rioleringsstelsel waardoor de oppervlaktewaterkwaliteit in de omgeving sterk zal verbeteren. De aan te leggen riolering en toegangspotten bevinden zich volledig ondergronds. Enkel de deksels van de toegangspotten zullen zich zichtbaar bovengronds bevinden.

1.3 Bemaling

Voor dit project is er geen bemaling noodzakelijk.

1.4 Archeologie

Het project ligt niet in een zone waar archeologisch erfgoed te verwachten valt.

1.5 Machtiging werken aan waterloop 2de categorie beheerd door de Watering van Sint-Truiden (Cicindria, nr. 7229)

Voor de uitstroom van het bufferbekken wordt een kopmuur met terugslagklep geplaatst op de oever van de Cicindriabeek. Het ontwerp hiervan is opgemaakt in overleg met de Watering van Sint-Truiden en is in overeenstemming met hun richtlijnen.

1.6 Watertoets

In het project wordt er een nieuwe DWA- en RWA-riolering aangelegd om het aangesloten hemelwater dat afstroomt van de verharding en de velden af te koppelen van de collector en via de RWA-riolering aan te sluiten op de Cicindriabeek.

Omdat de wegen gelegen zijn in taluds, is de aanleg van grachten naast de wegen nagenoeg onmogelijk. Er worden dan ook RWA-leidingen voorzien. Via deze leidingen wordt al het regenwater samengebracht in een bufferbekken nabij de waterloop. Afwaarts de buffering wordt vervolgens vertraagd geloosd op de Cicindriabeek.

Het ontwerp is opgesteld uitgaande van de richtlijnen van de 'Code van Goede Praktijk voor het ontwerp van rioleringsystemen' en de eisen van de betrokken instanties. Fluvius legt daarnaast bovendien op dat regenwater maximaal geïnfiltreerd dient te worden. Er dient hierbij minimaal een buffervolume van 260 m³/ha verharde oppervlakte te worden voorzien, met een maximum doorvoerdebiet van 20 l/s.ha. Daarnaast moet ook de onverharde oppervlakte gebufferd worden, dit moet gebeuren via een modellering. De provincie legt hier geen standaard buffervolume per ha op. De diameters van de afwaartse leidingen moeten beperkt kunnen blijven.

Op vraag van de provincie wordt er een wervelventiel geplaatst van 200 l/s.ha ipv. 20 l/s.ha.

Concreet wordt er voor dit project volgende buffering berekend:

- Verharde oppervlakte: 1,3980 ha;
- Onverharde oppervlakte: ca. 152 ha, aan een afvoercoëfficiënt van 0,25 geeft dit een effectief afstromende oppervlakte van ca. 38 ha.
- Totaal afstromende oppervlakte: 39,3980 ha
Buffervoorwaarde: 39,3980 ha x 250 m³/ha = **ca. 9850 m³**

1.7 Bijlage 1: Mail provincie i.v.m. buffer- en lozingsvoorwaarden

Dekoning, Karolien

Van: Priemen Peter <Peter.Priemen@limburg.be>
Verzonden: dinsdag 18 april 2017 10:32
Aan: Champagne, Stijn
Onderwerp: RE: Gingelom: wegenis - en rioleringswerken in Mielenstraat, Muizenstraat en Gravelostraat

Dag Stijn,
Nu kan ik volgen.
Bedankt.
Groeten,
Peter

Van: Champagne, Stijn [mailto:stijn.champagne@arcadis.com]
Verzonden: donderdag 13 april 2017 16:32
Aan: Priemen Peter
CC: Patrick Warson (patrick.warson@infrax.be)
Onderwerp: FW: Gingelom: wegenis - en rioleringswerken in Mielenstraat, Muizenstraat en Gravelostraat
Dag Peter,

Net terug uit verlof zie ik onderstaande mail. We zullen de gevraagde aanpassingen doorvoeren aan de plannen. Wat de doorvoer van het water betreft, is het zoals besproken op het overleg van 25-02-2016 de bedoeling dat zoveel mogelijk water infiltreert alvorens het via natuurlijke weg afloopt. Aan beide zijden van de doorsteek zijn hiertoe grachtjes voorzien. Met vriendelijke groeten,

Stijn Champagne | Projectleider |
Arcadis Belgium nv | Corda 1 | Kempische Steenweg 311/2.07 | 3500 Hasselt | België
M +32 490 588 120
www.arcadis.com



Be green, leave it on the screen.



Maatschappelijke zetel: Arcadis Belgium nv, Koningsstraat 80, 1000 Brussel – www.arcadis.com
BTW BE 0426.682.709 – RPR Brussel
BNP PARIBAS FORTIS – IBAN BE94 2200 6092 3514 – SWIFT/BIC GEBABEBB36A

Van: Priemen Peter [mailto:Peter.Priemen@limburg.be]
Verzonden: dinsdag 4 april 2017 15:12
Aan: Info Arcadis Belgium <info@arcadisbelgium.be>
CC: Patrick Warson <Patrick.Warson@infrax.be>
Onderwerp: Gingelom: wegenis - en rioleringswerken in Mielenstraat, Muizenstraat en Gravelostraat
TAV Stijn Champagne

Beste,
Ik heb bovenvermeld dossier is nagekeken voor de ambtelijke commissie van 11 april. Vanwege de dienst Water is er enkele een opmerking betreffende het wervelventiel. Er moet een wervelventiel geplaatst worden van 200l/s ipv 20l/s. Los van het nazicht voor de commissie heb ik nog een opmerking ivm de noodoverlaat. Aan de binnenzijde van het bekken moeten geen korven voorzien worden en de damwand wordt best tegen de buitenzijde geplaatst (zie bijlage). Ook is het niet helemaal duidelijk hoe het water van de diam 200mm (die onder de toegangsweg doorgaat) naar de beek geleid wordt: gracht ? overwelling? Gelieve dit bij de vergunningsaanvraag te verduidelijken. Vriendelijke groeten,
Peter Priemen

Peter Priemen

districtsingenieur
T 011 23 72 57

www.limburg.be/waterlopen

Dienst Water en Domeinen
provincie Limburg
Universiteitslaan 1
3500 Hasselt



De bovenvermelde berichten/tekst en bijlagen verbinden de provincie Limburg op geen enkele wijze tenzij anders overeengekomen bij een schriftelijke overeenkomst of tenzij zij later worden bevestigd bij een overeenkomstig de wettelijke voorschriften ondertekende brief. Evenmin kan de provincie Limburg aansprakelijk worden gesteld op grond van inhoud van de berichten/tekst en bijlagen.

This email and any files transmitted with it are the property of Arcadis and its affiliates. All rights, including without limitation copyright, are reserved. This email contains information that may be confidential and may also be privileged. It is for the exclusive use of the intended recipient(s). If you are not an intended recipient, please note that any form of distribution, copying or use of this communication or the information in it is strictly prohibited and may be unlawful. If you have received this communication in error, please return it to the sender and then delete the email and destroy any copies of it. While reasonable precautions have been taken to ensure that no software or viruses are present in our emails, we cannot guarantee that this email or any attachment is virus free or has not been intercepted or changed. Any opinions or other information in this email that do not relate to the official business of Arcadis are neither given nor endorsed by it.

Financiën Financiën

10 Kerkfabriek Sint Joris Jeuk - jaarrekening 2019 - Goedkeuring GOEDGEKEURD

Beschrijving

Aanleiding en context

Overwegende dat de jaarrekening en de toelichting voor het boekjaar 2019 door het Centraal Kerkbestuur werden ingediend bij de diverse instanties via religiopoint op 11 mei 2020;

Overwegende dat de jaarrekening werd goedgekeurd door de kerkraad op 29 april 2020;

Gelet op de jaarrekening en toelichting voor het boekjaar 2019 van de kerkfabriek Sint Joris Jeuk met volgend resultaat:

- Exploitatie: € 6.485,59
- Investerings: € 2.900,22
- Toelage gemeente: € 29.489,16

Argumentatie

Overwegende dat het exploitatie- en investeringsresultaat aansluit op de kastoestand van 31 december 2019;

Overwegende de toelichting van de analyse van de jaarrekening in bijlage;

Juridische grond

Gelet op het decreet lokaal bestuur van 22 december 2017 en latere wijzigingen;

Gelet op het decreet van 7 mei 2004 betreffende de materiële organisatie en werking van de erkende erediensten, inzonderheid de artikelen 54 en 55;

Gelet op het besluit van de Vlaamse Regering van 13 oktober 2006, gewijzigd op 14 december 2012, houdende het algemeen reglement op de boekhouding van de besturen van de erkende erediensten en van de centrale besturen van de erkende erediensten, inzonderheid art. 39 tot en met art. 44;

Gelet op de omzendbrief BB-2013/01 van het Kabinet van de Vlaamse Minister van Binnenlands Bestuur dd. 1 maart 2013 betreffende de boekhouding van de besturen van de eredienst;

Notulen

Marlies Boonen vraagt of er niet van de kerkbesturen kan verwacht worden dat ze kleine onderhoudswerken doen. Bij sommige kerken staan er bomen in de dakgoten, bijvoorbeeld bij Kortijs. Als er niets gebeurt zal het alleen maar erger worden. Patrick Lismont geeft aan dat net Kortijs een moeilijke situatie is, daar er geen actieve kerkfabriek meer is en deze zal moeten fusioneren.

Stemming op het agendapunt

Goedgekeurd door de gemeenteraad met

- 14 stem(men) voor: Winand Abrahams; Linda Bex; Sebastien Bollen; Rohnny Dams; Filip De Geyter; Gert Houbey; Patrick Lismont; Geert Moyaers; Annick Princen; Koen Putzeys; Ingrid Scheepers; Rita Thierie; Pascal Vanmolle; Jan Wicheler

- 5 onthouding(en): Marlies Boonen; Manu Bronckart; Danny Goyens; Rudi Koninckx; Kristof Schiepers

Besluit

Artikel 1

De jaarrekening 2019 van de kerkfabriek Sint Joris Jeuk wordt gunstig geadviseerd mits aanpassing van het patrimonium.

Artikel 2

Huidig besluit zal voor verder gevolg aan de provinciegouverneur overgemaakt worden via religiopoint.

Bijlagen

- JR 2019 Jeuk Sint Joris - toelichting analyse.pdf



Onderwerp:	Jaarrekening 2019 kerkfabrieken gemeente Gingelom
Datum:	Mei 2020
Van:	Financiële dienst gemeente Gingelom
Aan:	Overige instanties

KERKFABRIEK SINT JORIS JEUK

De jaarrekening 2019 van de kerkfabriek van Jeuk wordt voor advies voorgelegd.

De rekening sluit met :

- Exploitatie : € 6.485,59
- Investerings : € 2.900,22
- Toelage gemeente: € 29.489,16

Vaststellingen

- Er werd geen interne kredietaanpassing toegepast hoewel dit wel mogelijk was.

Exploitatie

- De exploitatieontvangsten ten bedrage van € 19.672,40 liggen € 4.062,40 hoger dan het budget.
MAR 118 creditnota's gebouw eredienst betreft ontvangsten van stroomverbruik door derden
MAR 119 andere betreft een batig saldo van de watergroep
MAR 130 huren, pachten, gebruiksvergoedingen bevat ook ontvangsten betreffende voorgaande boekjaren
- De exploitatie-uitgaven liggen € 7.190,78 lager dan gebudgetteerd.
MAR 205 vergoedingen liggen € 1.075,00 lager dan gebudgetteerd.
MAR 206 verzekering BA (€ 240,35) en MAR 2104 verzekeringen gebouw (€ 4.300,44) werden reeds eind 2018 betaald voor 2019
MAR 2103 onderhoud gebouw valt lager uit dan voorzien
MAR 216 intresten van leningen werden samen met de kapitaalsaflossingen geboekt op MAR 250

Investerings

- Er is een verschil van € 0,22 bij de herbelegging van de vervallen belegging van € 2.335,00 met vervalddag 20/5/2019. Op het bewijsstuk wordt het bedrag van € 2.335,00 vermeld, op de zichtrekening € 2.334,78.

Staat van vermogen

- De penningmeester heeft bevestigd dat de openstaande vorderingen en openstaande schulden verkeerde boekingen betreft die verwijderd moeten worden. De bedragen zijn opgenomen in de exploitatierekeningen.
- De toegevoegde bewijsstukken komen niet overeen met de patrimoniumrekeningen en rekeningen stichtingen opgenomen in de jaarrekening. Hieronder een vergelijking tussen 2018 en 2019 van het patrimonium op basis van de bewijsstukken.

patrimonium	nr	31/12/2018	31/12/2019	verschil 2019-2018
termijnrek. Privaat pat.	BE93 0550 0019 9867	5.000,00	5.000,00	0,00
termijnrek. Privaat pat.	BE47 0550 0346 0380	168.353,00	166.018,00	-2.335,00
spaarrekening privaat. Pat.	BE14 0910 2133 5783	24,62	24,62	0,00
effectenrek. Privaat pat.	BE81 0563 0857 0324	3.099,00	5.434,00	2.335,00
effectenrek. Stichtingen	BE30 0560 2700 7111	2.858,00	6.258,00	3.400,00
termijnrek. Stichtingen	BE58 0550 0346 0279	10.868,30	7.468,30	-3.400,00
totaal		190.202,92	190.202,92	0,00

- Ontbrekende bedragen in de jaarrekening 2019
 - BE14 0910 2133 5783 Belfius Tre@sury+ spaarrekening € 24,62
 - BE81 0563 0857 0324 effectenrekening privaat patrimonium € 5.434,00
 - BE30 0560 2700 7111 effectenrekening stichtingen € 6.258,00
 op deze effectenrekening stichtingen werd een bedrag van € 3.400 belegd dat komt van de termijnrekening stichtingen BE58 0550 0346 0279.
- BE47 0550 0346 0380 bevat in de jaarrekening een bedrag van € 168.353,00. Volgens het bewijsstuk is dit slechts € 166.018,00. Het bedrag van € 2.335,00 (vervallen op 20/5/2019 termijnrekening privaat patrimonium BE 47 0550 0346 0380) werd herbelegd in BE81 0563 0857 0324 effectenrekening privaat patrimonium.
- De financiële schulden in de staat van vermogen zijn dezelfde als in de jaarrekening 2018 terwijl er toch aflossingen van kapitaal en intresten zijn.

Voorstel advies: gunstig mits aanpassing van het patrimonium

11 Kerkfabriek Sint Petrus Borlo - jaarrekening 2019 - Goedkeuring GOEDGEKEURD

Beschrijving

Aanleiding en context

Overwegende dat de jaarrekening en de toelichting voor het boekjaar 2019 door het Centraal Kerkbestuur werden ingediend bij de diverse instanties via religiopoint op 11 mei 2020;

Overwegende dat de jaarrekening werd goedgekeurd door de kerkraad op 18 februari 2020;

Gelet op de jaarrekening en toelichting voor het boekjaar 2019 van de kerkfabriek Sint Petrus Borlo met volgend resultaat:

- exploitatie: € 5.101,68
- investeringen: € 4.002,03
- toelage gemeente: € 9.717,30

Argumentatie

Overwegende dat het exploitatie- en investeringsresultaat aansluit op de kastoestand van 31 december 2019;

Overwegende dat de kerkraad de interne kredietaanpassing goedkeurde op datum van 10 december 2019;

Overwegende de toelichting van de analyse van de jaarrekening in bijlage;

Juridische grond

Gelet op het decreet lokaal bestuur van 22 december 2017 en latere wijzigingen;

Gelet op het decreet van 7 mei 2004 betreffende de materiële organisatie en werking van de erkende erediensten, inzonderheid de artikelen 54 en 55;

Gelet op het besluit van de Vlaamse Regering van 13 oktober 2006, gewijzigd op 14 december 2012, houdende het algemeen reglement op de boekhouding van de besturen van de erkende erediensten en van de centrale besturen van de erkende erediensten, inzonderheid art. 39 tot en met art. 44;

Gelet op de omzendbrief BB-2013/01 van het Kabinet van de Vlaamse Minister van Binnenlands Bestuur dd. 1 maart 2013 betreffende de boekhouding van de besturen van de eredienst;

Stemming op het agendapunt

Goedgekeurd door de gemeenteraad met

- 14 stem(men) voor: Winand Abrahams; Linda Bex; Sebastien Bollen; Rohnny Dams; Filip De Geyter; Gert Houbey; Patrick Lismont; Geert Moyaers; Annick Princen; Koen Putzeys; Ingrid Scheepers; Rita Thierie; Pascal Vanmolle; Jan Wicheler
- 5 onthouding(en): Marlies Boonen; Manu Bronckart; Danny Goyens; Rudi Koninckx; Kristof Schiepers

Besluit

Artikel 1

De jaarrekening 2019 van de kerkfabriek Sint Petrus Borlo wordt gunstig geadviseerd.

Artikel 2

Huidig besluit zal voor verder gevolg aan de provinciegouverneur overgemaakt worden via religiopoint.

Bijlagen

- JR 2019 Borlo Sint Petrus - toelichting analyse.pdf



MEMO

Onderwerp:	Jaarrekening 2019 kerkfabrieken gemeente Gingelom
Datum:	Mei 2020
Van:	Financiële dienst gemeente Gingelom
Aan:	Overige instanties

KERKFABRIEK SINT PETRUS BORLO

De jaarrekening 2019 van de kerkfabriek van Borlo wordt voor advies voorgelegd.

De rekening sluit met :

- Exploitatie : € 5.101,68
- Investerings : € 4.002,03
- Toelage gemeente: € 9.717,30

Vaststellingen

- De interne kredietaanpassing werd door de kerkraad goedgekeurd op 10/12/2019.

Exploitatie

- De exploitatieontvangsten liggen € 812,95 hoger dan gebudgetteerd omwille van o.a hogere ontvangsten van vieringen en hogere huren, pachten en gebruiksvergoedingen.
- De exploitatie-uitgaven liggen € 2.302,42 lager dan gebudgetteerd vnl door lagere uitgaven voor nutsvoorzieningen (-€ 1.123,95).

Investerings

- De Z-waarde bedraagt sinds 2012 € 4.002,03. Dit bedrag kan geherinvesteerd worden.

Opmerkingen

- Er zijn wel lasten van stichtingen geboekt maar geen opbrengsten. Zijn deze verrekend bij ontvangsten van vieringen?
- De verzekering van het gebouw dient geboekt te worden op MAR 2104 ipv MAR 2069
- De vervallen belegging ten bedrage van € 1.026,63 behoort tot de termijnrekening van de stichtingen. Het bedrag dient op MAR 341 geboekt te worden i.p.v. MAR 335.
- De patrimoniumrekening betreffende het effectendossier 056-0270023-60 ten bedrage van € 4.981,07 bevat € 24,07 intrest.

Voorstel advies: gunstig

12 Kerkfabriek Sint Trudo Buvingen - jaarrekening 2019 - Goedkeuring GOEDGEKEURD

Beschrijving

Aanleiding en context

Overwegende dat de jaarrekening en de toelichting voor het boekjaar 2019 door het Centraal Kerkbestuur werden ingediend bij de diverse instanties via religiopoint op 11 mei 2020;

Overwegende dat de jaarrekening werd goedgekeurd door de kerkraad op 5 maart 2020;

Gelet op de jaarrekening en toelichting voor het boekjaar 2019 van de kerkfabriek Sint Trudo Buvingen met volgend resultaat:

- Exploitatie: € -180,92
- Investerings: € 11.154,33
- Toelage gemeente: € 9.253,60

Argumentatie

Overwegende dat het exploitatie- en investeringsresultaat aansluit op de kastoestand van 31 december 2019;

Overwegende dat de kerkraad de interne kredietaanpassing goedkeurde op datum van 10 december 2019;

Overwegende de toelichting van de analyse van de jaarrekening in bijlage;

Juridische grond

Gelet op het decreet lokaal bestuur van 22 december 2017 en latere wijzigingen;

Gelet op het decreet van 7 mei 2004 betreffende de materiële organisatie en werking van de erkende erediensten, inzonderheid de artikelen 54 en 55;

Gelet op het besluit van de Vlaamse Regering van 13 oktober 2006, gewijzigd op 14 december 2012, houdende het algemeen reglement op de boekhouding van de besturen van de erkende erediensten en van de centrale besturen van de erkende erediensten, inzonderheid art. 39 tot en met art. 44;

Gelet op de omzendbrief BB-2013/01 van het Kabinet van de Vlaamse Minister van Binnenlands Bestuur dd. 1 maart 2013 betreffende de boekhouding van de besturen van de eredienst;

Stemming op het agendapunt

Goedgekeurd door de gemeenteraad met

- 14 stem(men) voor: Winand Abrahams; Linda Bex; Sebastien Bollen; Rohnny Dams; Filip De Geyter; Gert Houbey; Patrick Lismont; Geert Moyaers; Annick Princen; Koen Putzeys; Ingrid Scheepers; Rita Thierie; Pascal Vanmolle; Jan Wicheler

- 5 onthouding(en): Marlies Boonen; Manu Bronckart; Danny Goyens; Rudi Koninckx; Kristof Schiepers

Besluit

Artikel 1

De jaarrekening 2019 van de kerkfabriek Sint Trudo Buvingen wordt gunstig geadviseerd.

Artikel 2

Huidig besluit zal voor verder gevolg aan de provinciegouverneur overgemaakt worden via religiopoint.

Bijlagen

- JR 2019 Buvingen Sint Trudo - toelichting analyse.pdf



Onderwerp:	Jaarrekening 2019 kerkfabrieken gemeente Gingelom
Datum:	Mei 2020
Van:	Financiële dienst gemeente Gingelom
Aan:	Overige instanties

KERKFABRIEK SINT TRUDO BUVINGEN

De jaarrekening 2019 van de kerkfabriek van Buvingen wordt voor advies voorgelegd.

De rekening sluit met :

- Exploitatie : € -180,92
- Investerings : € 11.154,33
- Toelage gemeente: € 9.253,60

Vaststellingen

- De interne kredietaanpassingen werden door de kerkraad goedgekeurd op 10/12/2019.

Exploitatie

- De exploitatieontvangsten liggen € 2.308,18 lager dan gebudgetteerd.
MAR 110 langdurige gebruiksovereenkomsten: het bedrag van € 4.061,03 van Proximus voor 2019 werd pas begin 2020 gestort.
De ontvangsten van vieringen liggen 3x hoger dan gebudgetteerd.
MAR 130 huren, pachten, gebruiksgoederen werd laag gebudgetteerd t.o.v. 2018.
- De exploitatie-uitgaven liggen € 2.353,28 lager dan gebudgetteerd.
Het budget voor MAR 2002 was, wierook en kaarsen werd door de interne kredietaanpassing verhoogd van € 250,00 naar € 652,63.
MAR 235 onroerende voorheffing bevat belastingen van het aanslagjaar 2017, 2018 en 2019.

Investerings

- MAR 330 verkopen privaat patrimonium betreft de verkoop van de pastorie van Buvingen in 2018 ten bedrage van € 150.376,48. Dit bedrag werd op een aparte rekening gestort en niet opgenomen in de jaarrekening van 2018. Dit werd rechtgezet in de jaarrekening van 2019.
- In de jaarrekening 2018 diende het totaal aan stichtingen € 74.167,23 te bedragen, de Z-waarde € 11.154,33. Een bedrag van € 2.354,99 werd tweemaal belegd, op BE24 0550 0305 8488 en op BE64 0910 1999 4052. Dit werd rechtgezet in 2019 via MAR 341.
- Hierdoor bedraagt de Z-waarde € 11.154,33. Deze waarde dient geherinvesteerd te worden.
- De investeringsfiche betreffende schilderwerken kerkgebouw vanaf 2014 dient afgesloten te worden. Het saldo van deze fiche zit vervat in de Z-waarde.

Opmerkingen

- De intresten van stichtingen dienen geboekt te worden op MAR 140 ipv MAR 133
- MAR 207 bevat intresten op een lening van het gebouw, dit moet geboekt op MAR 216.
- De vervallen beleggingen van de termijnrekeningen van BNP Paribas-Fortis lopen niet via de werkingsrekening. Uit het overzicht rekeningen in religiosoft blijkt dat de verwaarloosbare intresten nog steeds herbelegd worden. Het betreft:
Fortis I BE12 0470 0311 4992 : € 893,86

Fortis 2 BE87 0470 0311 5194: € 289,83

De bewijsstukken betreffen het boekjaar 2020 i.p.v. 2019.

- De staat van vermogen bevat dezelfde financiële schulden als in 2016, 2017 en 2018 terwijl er aflossingen geboekt zijn.

Voorstel advies: gunstig

13 Kerkfabriek Sint Martinus Montenaken - jaarrekening 2019 - Goedkeuring GOEDGEKEURD

Beschrijving

Aanleiding en context

Overwegende dat de jaarrekening en de toelichting voor het boekjaar 2019 door het Centraal Kerkbestuur werden ingediend bij de diverse instanties via religiopoint op 11 mei 2020;

Overwegende dat de jaarrekening werd goedgekeurd door de kerkraad op 19 januari 2020;

Gelet op de jaarrekening en toelichting voor het boekjaar 2019 van de kerkfabriek Sint Martinus Montenaken met volgend resultaat:

- Exploitatie: € 2.804,70
- Investerings: € 0,00
- Toelage gemeente: € 6.974,89

Argumentatie

Overwegende dat het exploitatie- en investeringsresultaat aansluit op de kastoestand van 31 december 2019;

Overwegende de toelichting van de analyse van de jaarrekening in bijlage;

Juridische grond

Gelet op het decreet lokaal bestuur van 22 december 2017 en latere wijzigingen;

Gelet op het decreet van 7 mei 2004 betreffende de materiële organisatie en werking van de erkende erediensten, inzonderheid de artikelen 54 en 55;

Gelet op het besluit van de Vlaamse Regering van 13 oktober 2006, gewijzigd op 14 december 2012, houdende het algemeen reglement op de boekhouding van de besturen van de erkende erediensten en van de centrale besturen van de erkende erediensten, inzonderheid art. 39 tot en met art. 44;

Gelet op de omzendbrief BB-2013/01 van het Kabinet van de Vlaamse Minister van Binnenlands Bestuur dd. 1 maart 2013 betreffende de boekhouding van de besturen van de eredienst;

Stemming op het agendapunt

Goedgekeurd door de gemeenteraad met

- 14 stem(men) voor: Winand Abrahams; Linda Bex; Sebastien Bollen; Rohnny Dams; Filip De Geyter; Gert Houbey; Patrick Lismont; Geert Moyaers; Annick Princen; Koen Putzeys; Ingrid Scheepers; Rita Thierie; Pascal Vanmolle; Jan Wicheler

- 5 onthouding(en): Marlies Boonen; Manu Bronckart; Danny Goyens; Rudi Koninckx; Kristof Schiepers

Besluit

Artikel 1

De jaarrekening 2019 van de kerkfabriek Sint Martinus Montenaken wordt gunstig geadviseerd mits aanpassing van het patrimonium.

Artikel 2

Huidig besluit zal voor verder gevolg aan de provinciegouverneur overgemaakt worden via religiopoint.

Bijlagen

- JR 2019 Montenaken Sint Martinus - toelichting analyse.pdf



Onderwerp:	Jaarrekening 2019 kerkfabrieken gemeente Gingelom
Datum:	Mei 2020
Van:	Financiële dienst gemeente Gingelom
Aan:	Overige instanties

KERKFABRIEK SINT MARTINUS MONTENAKEN

De jaarrekening 2019 van de kerkfabriek van Montenaken wordt voor advies voorgelegd.

De rekening sluit met :

- Exploitatie : € 2.804,70
- Investerings : € 0,00
- Toelage gemeente: € 6.974,89

VaststellingenExploitatie

- De exploitatieontvangsten liggen € 410,98 lager dan begroot. Er zijn minder ontvangsten van vieringen en dalende intresten. Er werden geen jachtrechten geïnd die wel voorzien waren in het budget.
- De exploitatie-uitgaven liggen € 2.528,19 lager dan gebudgetteerd o.a. minder eucharistievieringen en energiekosten.

Investerings

- Er zijn geen investeringen, enkel vervallen beleggingen.

Opmerkingen

- MAR 250 bevat zowel intresten als kapitaalsaflossingen
- Alle netto-intresten werden geboekt op MAR 121, geen op MAR 133.
- De staat van vermogen bevat geen financiële schulden.
- Voor de patrimoniumrekening BE85 0550 0020 3406 werd niet het laatste rekeninguittreksel gebruikt als bewijsstuk. Het saldo op 31/12/2019 bedraagt vermoedelijk € 27.431,36 i.p.v. € 27.681,36.
Hiermee komt het totaal van de patrimoniumrekeningen (€ 5.674,99 + € 27.431,36) overeen met de jaarrekening 2018 ten bedrage van € 33.106,35.
De bewijsstukken werden opgevraagd.
- De staat van het eigen vermogen bevat sinds 2008 een bedrag van € 4.000,00 voor waarborgen.

Voorstel advies: gunstig mits aanpassing van het patrimonium

14 Kerkfabriek Sint Sebastianus Niel - jaarrekening 2019 - Goedkeuring GOEDGEKEURD

Beschrijving

Aanleiding en context

Overwegende dat de jaarrekening en de toelichting voor het boekjaar 2019 door het Centraal Kerkbestuur werden ingediend bij de diverse instanties via religiopoint op 11 mei 2020;

Overwegende dat de jaarrekening werd goedgekeurd door de kerkraad op 25 februari 2020;

Gelet op de jaarrekening en toelichting voor het boekjaar 2019 van de kerkfabriek Sint Sebastianus te Niel met volgend resultaat:

- exploitatie: € 2.642,26
- investeringen: € 0,00
- toelage gemeente: € 10.989,02

Argumentatie

Overwegende dat het exploitatie- en investeringsresultaat aansluit op de kastoestand van 31 december 2019;

Overwegende dat de kerkraad de interne kredietaanpassing goedkeurde op datum van 30 december 2019;

Overwegende de toelichting van de analyse van de jaarrekening in bijlage;

Juridische grond

Gelet op het decreet lokaal bestuur van 22 december 2017 en latere wijzigingen;

Gelet op het decreet van 7 mei 2004 betreffende de materiële organisatie en werking van de erkende erediensten, inzonderheid de artikelen 54 en 55;

Gelet op het besluit van de Vlaamse Regering van 13 oktober 2006, gewijzigd op 14 december 2012, houdende het algemeen reglement op de boekhouding van de besturen van de erkende erediensten en van de centrale besturen van de erkende erediensten, inzonderheid art. 39 tot en met art. 44;

Gelet op de omzendbrief BB-2013/01 van het Kabinet van de Vlaamse Minister van Binnenlands Bestuur dd. 1 maart 2013 betreffende de boekhouding van de besturen van de eredienst;

Stemming op het agendapunt

Goedgekeurd door de gemeenteraad met

- 14 stem(men) voor: Winand Abrahams; Linda Bex; Sebastien Bollen; Rohnny Dams; Filip De Geyter; Gert Houbey; Patrick Lismont; Geert Moyaers; Annick Princen; Koen Putzeys; Ingrid Scheepers; Rita Thierie; Pascal Vanmolle; Jan Wicheler
- 5 onthouding(en): Marlies Boonen; Manu Bronckart; Danny Goyens; Rudi Koninckx; Kristof Schiepers

Besluit

Artikel 1

De jaarrekening 2019 van de kerkfabriek Sint Sebastianus te Niel wordt gunstig geadviseerd.

Artikel 2

Huidig besluit zal voor verder gevolg aan de provinciegouverneur overgemaakt worden via religiopoint.

Bijlagen

- JR 2019 Niel Sint Sebastianus - toelichting analyse.pdf



MEMO

Onderwerp:	Jaarrekening 2019 kerkfabrieken gemeente Gingelom
Datum:	Mei 2020
Van:	Financiële dienst gemeente Gingelom
Aan:	Overige instanties

KERKFABRIEK SINT SEBASTIANUS NIEL

De jaarrekening 2019 van de kerkfabriek van Niel wordt voor advies voorgelegd.

De rekening sluit met :

- Exploitatie : € 2.642,26
- Investerings : € 0,00
- Toelage gemeente: € 10.989,02

Vaststellingen

- De interne kredietaanpassing werd door de kerkraad goedgekeurd op 30/12/2019. Gezien de pachten pas op het einde van het jaar beschikbaar zijn, is het niet mogelijk om tijdig een budgetwijziging op te maken.

Exploitatie

- De exploitatieontvangsten liggen € 184,21 hoger dan gebudgetteerd; De kerkfabriek heeft extra inkomsten van huwelijken. Er werden ook enkele begrafenissen van Gingelom in de kerk van Niel gehouden. Er is een creditnota voor elektriciteit.
- De exploitatie-uitgaven liggen € 2.528,19 lager dan het budget. Gezien het budget 2020 en meerjarenplan 2020-2025 nog niet goedgekeurd werden in 2019, werd er voorzichtig omgesprongen met het budget 2019. Wel werden reeds de kosten voor religiosoft en religiopoint 2020 betaald in 2019.

Investerings

- Er zijn geen investeringen enkel vervallen beleggingen die herbelegd worden.

Voorstel advies: gunstig

26 mei 2020 21:46 - De voorzitter sluit de zitting

Algemeen directeur
Kim Peters

Voorzitter gemeenteraad
Patrick Lismont